


Генеральный план дворовой территории жилой зоны

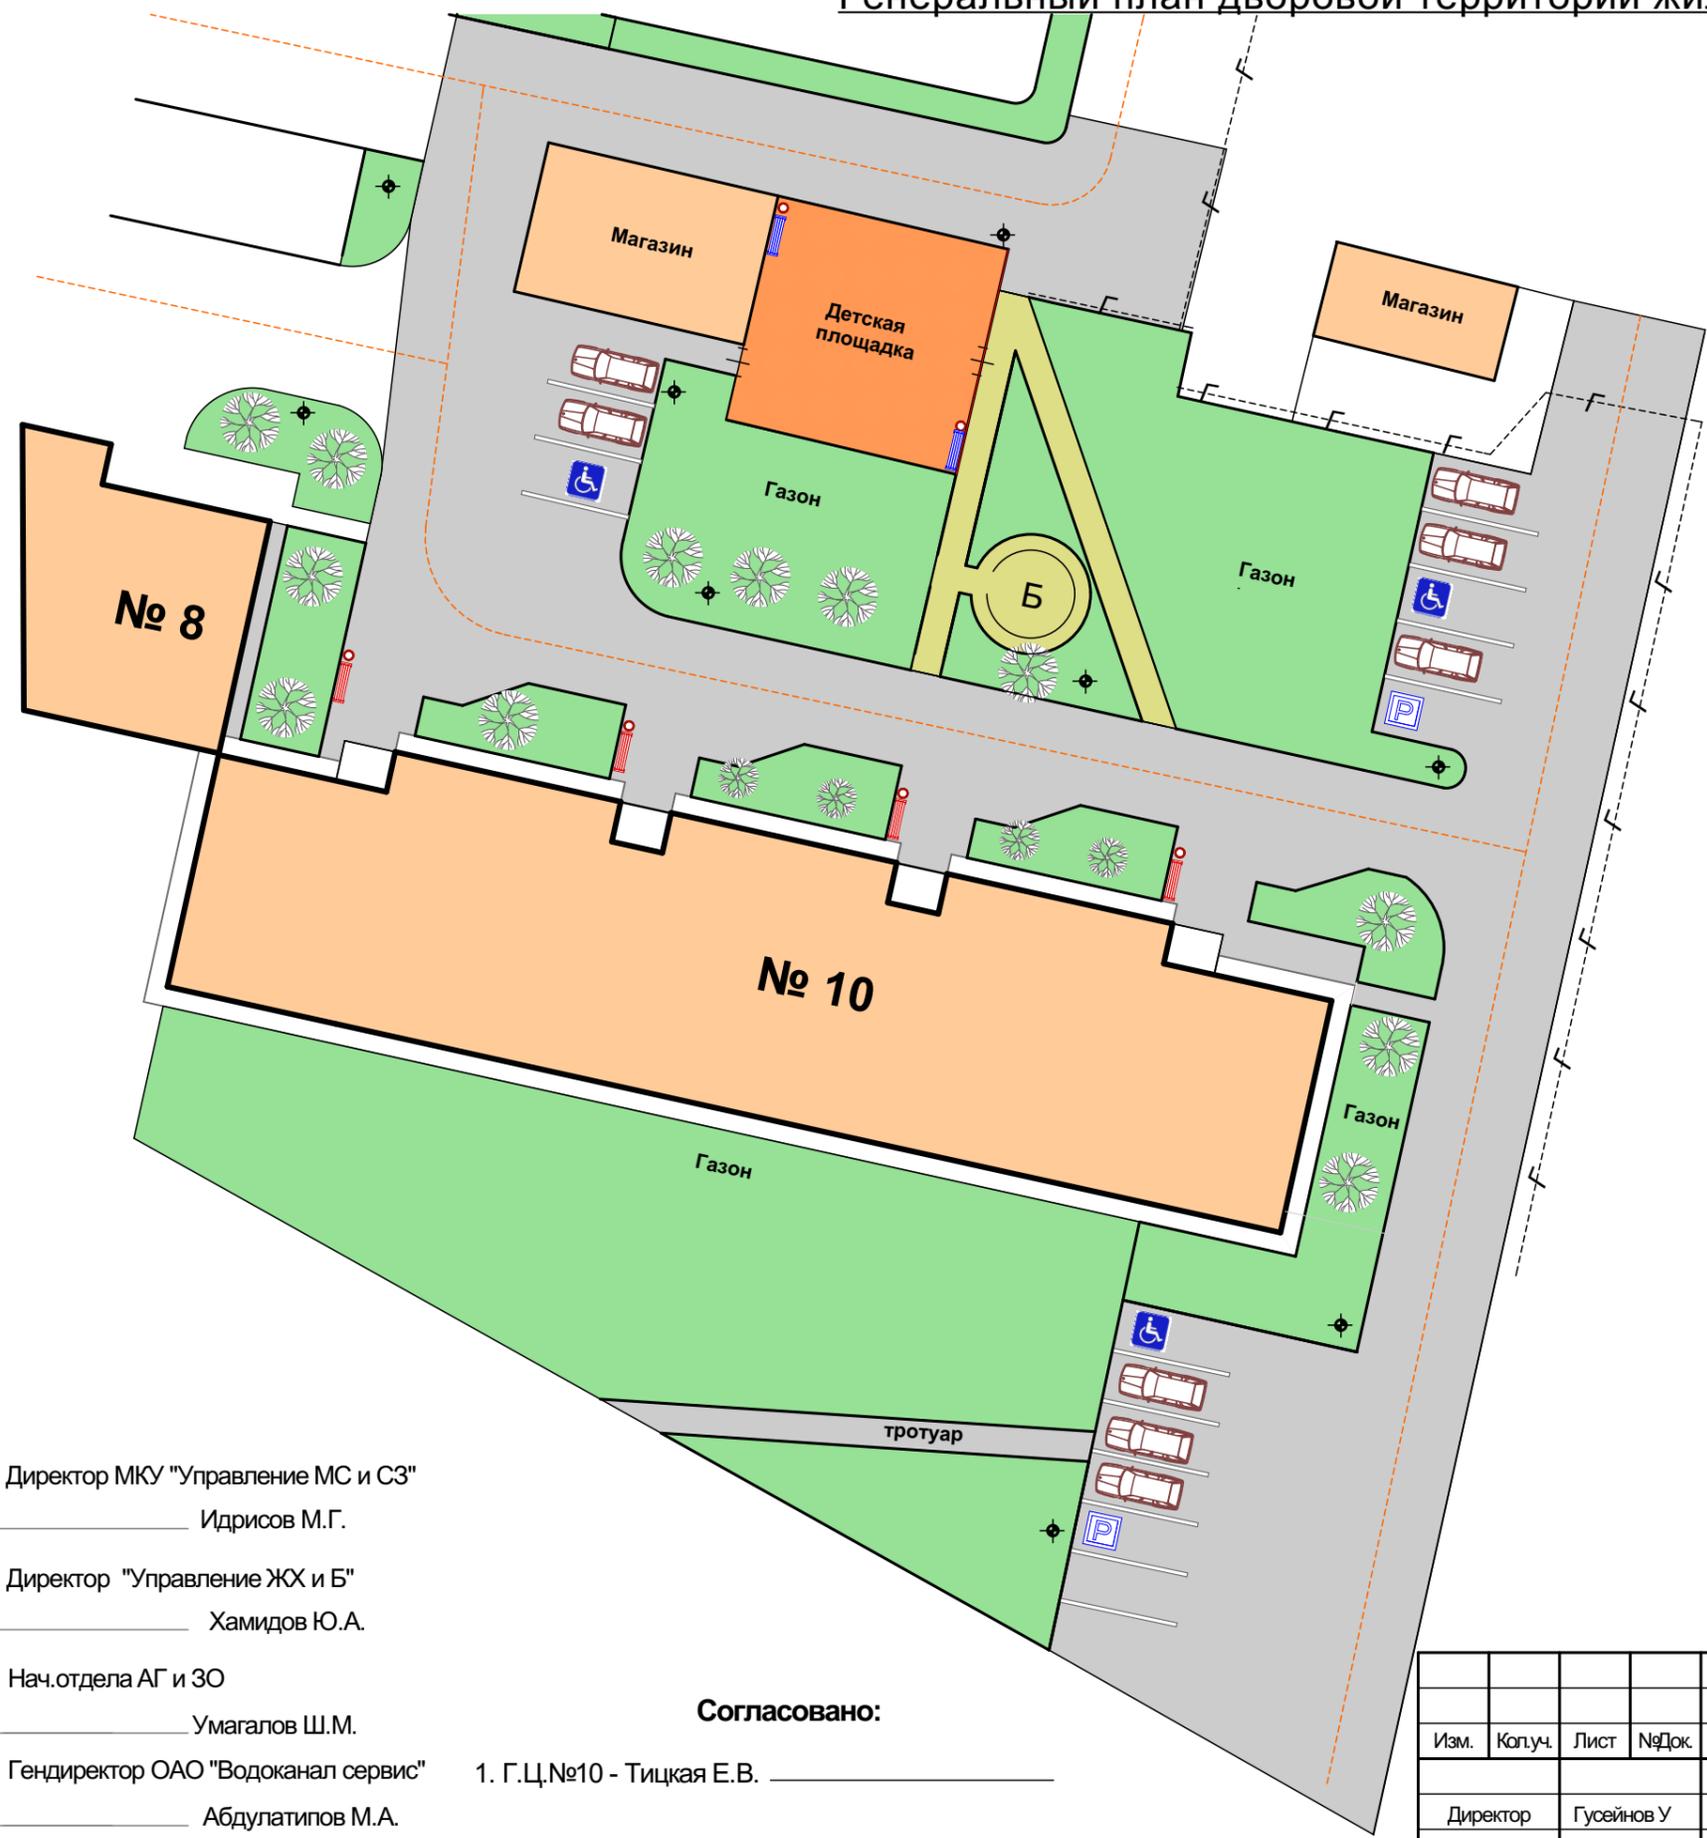

Экспликация

№	Наименование	колич.шт.
1	Скамья со спинкой	4 шт.
2	Скамья без спинки	2 шт.
3	Фонарный столб	6 шт.
4	Урны для мусора	6 шт.
5	Детская площадка	1 шт.
6	Бордюрный камень	318 п/м.
7	Поребрик	238 п/м.
8	Ограждение д/площ.	39 п/м.
9	Огражд. газонов.	150 п/м.

Условные обозначения

	Скамья без спинки
	Скамья со спинкой
	Фонарный столб
	Урны
	Асфальтовое покрытие
	Газонное покрытие
	Плиточное покрытие
	Мягкое покрытие
	Дерево
	Автомобиль
	Парковка
	Парковка для инвалидов

ТЭП-придомовой территории

№	Наименование	
1	Площадь участка в границах проектирования	2836 м ²
2	Асфальтобетон (проезжая часть, парковки)	1577 м ²
3	Неремонтируемая проезжая часть	205 м ²
4	Резиновое покрытие (детская площ)	137 м ²
5	Плиточное покрытие (трот. дорожки)	90 м ²
6	Асфальтобетон (трот. дорожки)	35 м ²
7	Газон существующий	802 м ²

1. Директор МКУ "Управление МС и СЗ"

Идрисов М.Г.

2. Директор "Управление ЖХ и Б"

Хамидов Ю.А.

3. Нач.отдела АГ и ЗО

Умагалов Ш.М.

4. Гендиректор ОАО "Водоканал сервис"

Абдулатипов М.А.

5. Директор ООО "Комстройсервис"

Магомедов А.

1. Г.Ц.№10 - Тицкая Е.В.

Согласовано:

г.Кизилюрт, ул.Г.Цадаса №10.

Изм.	Колуч.	Лист	№Док.	Подп.	Дата			
						Благоустройство и озеленение дворовой территории жилой зоны		
Директор		Гусейнов У				Стадия	Лист	Листов
ГИП		Муталимов М				ГП		
Исполнил		Муталимов М				Генеральный план		
						МУП "Архпроект" г. Кизилюрт		