


Генеральный план дворовой территории жилой зоны

ТЭП-придомовой территории

№	Наименование	
1	Площадь участка в границах проектирования	3324 м ²
2	Асфальтобетон (проезжая часть, парковки)	2052 м ²
3	Резиновое покрытие (детская площ.)	246 м ²
4	Плиточное покрытие (трот. дорожки)	325 м ²
5	Газон существующий	701 м ²
6		
7		

Ведомость элементов озеленения

№	Наименование	шт.	
1	Дерево	12	

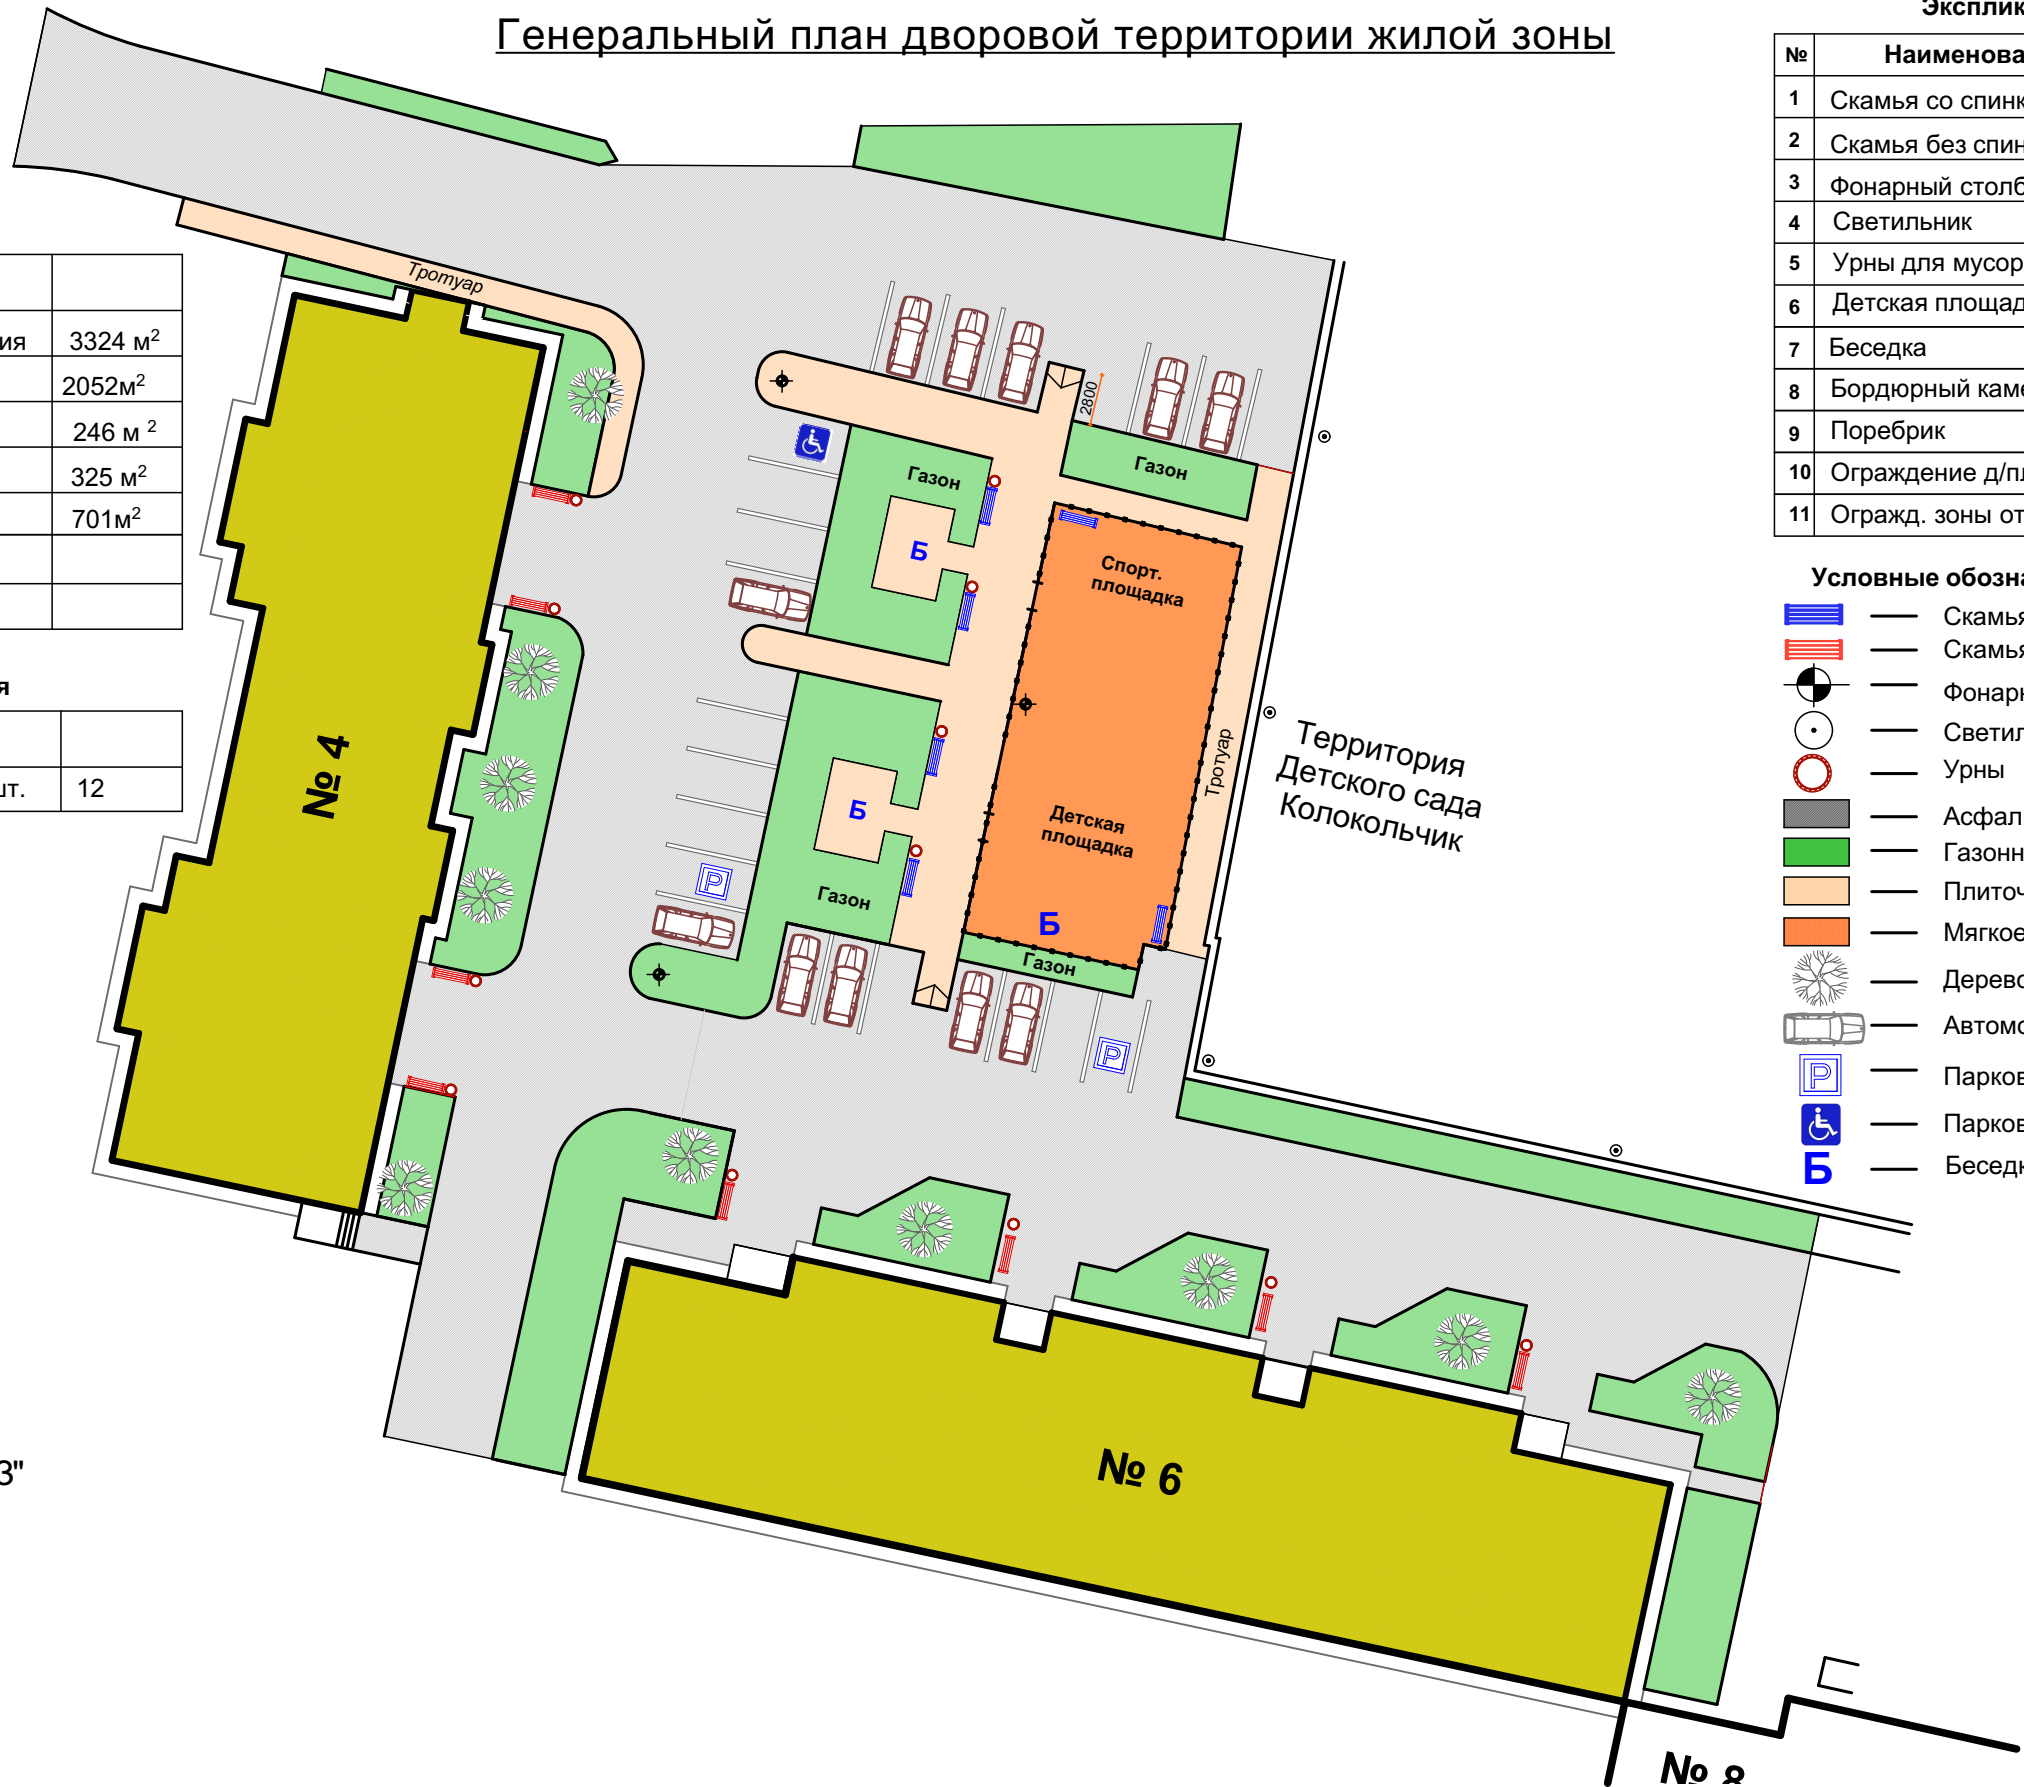

Экспликация		
№	Наименование	колич.шт.
1	Скамья со спинкой	12 шт.
2	Скамья без спинки	2 шт.
3	Фонарный столб	3 шт.
4	Светильник	4 шт.
5	Урны для мусора	12 шт.
6	Детская площадка	1 шт.
7	Беседка	3 шт.
8	Бордюрный камень	373 п/м
9	Поребрик	311 п/м
10	Ограждение д/площадки	68 п/м
11	Огражд. зоны отдыха	84 п/м

Условные обозначения

	Скамья без спинки
	Скамья со спинкой
	Фонарный столб
	Светильник
	Урны
	Асфальтовое покрытие
	Газонное покрытие
	Плиточное покрытие
	Мягкое покрытие
	Дерево
	Автомобиль
	Парковка
	Парковка для инвалидов
	Беседка

1. Директор МКУ "Управление МС и СЗ"
_____ Идрисов М.Г.
2. Директор "Управление ЖХ и Б"
_____ Хамидов Ю.А.
3. Нач.отдела АГ и ЗО
_____ Умагалов Ш.М.
4. Гендиректор ОАО "Водоканал сервис"
_____ Абдулатипов М.А.
5. Директор ООО "Комстройсервис"
_____ Магомедов А.

Согласовано

1. Г.Ц.№ 4 - Сулеманова С. _____
2. Г.Ц.№ 6 - Магомедов М.С. _____

Изм.	Колуч.	Лист	№Док.	Подп.	Дата	г.Кизилюрт, ул.Г.Цадаса №4, №6.			
						Благоустройство и озеленение дворовой территории жилой зоны	Стадия	Лист	Листов
							ГП		
						Генеральный план	МУП "Архпроект" г. Кизилюрт		

