



## Дизайн-проект

Благоустройство общественной территории в г. Кизилюрт,

по муниципальной программе «Формирование современной городской среды в МО»

Общественная территория в п. Бавтугай, на 2019-2022гг.

# Пояснительная записка

Устройство общественной территории в п. Бавтугай

## СОДЕРЖАНИЕ

Справка главного инженера проекта

Состав авторского коллектива

Введение

1. Характеристика территории проектирования
  - 1.1. Общая характеристика и современное использование территории
  - 1.2. Градостроительный анализ проектируемой территории
  - 1.3. Рекреационная нагрузка территории
  - 1.4. Краткая историческая справка
2. Мероприятия и проектные решения территории
  - 2.1. Баланс территории
  - 2.2. Вертикальная планировка
  - 2.3. Устройство покрытий для детских площадок, спортивных площадок, дорожно - тропинойной сети
  - 2.4. Уходные работы за зелеными насаждениями
  - 2.5. Устройство газонов
  - 2.6. Установка малых архитектурных форм

Согласовано				

Взам. инв. №	
Подпись и дата	

Инд. № подл.	
--------------	--

Изм.	Кол.уч	Лист	№	Подп.	Дата

Устройства общественной территории <i>Пояснительная записка</i>	Рук. группы	Ибрагимов		
	ГИП	Абдулаев		
	Инженер	Абдулаев		
	Н.контроль	Ибрагимов		

Стадия	Лист	Листов
<i>РД</i>		

## Справка главного инженера проекта

Проект благоустройства общественной территории муниципального образования «Город Кизилюрт», разработана в соответствии с градостроительным планом земельного участка, заданием на проектирование, градостроительным регламентом, техническими регламентами, в том числе устанавливающими требования по обеспечению безопасной эксплуатации сооружений, с соблюдением технических условий, санитарными нормами и правилами.

Инженерные изыскания выполнены в полном объеме и соответствуют нормативным документам.

В соответствии с законом за проектировщиками сохраняются авторские права на этот проект, и он не может быть воспроизведен или переделан другими лицами без нашего решения.

Инв. № подл.	Подпись и дата	Взам. инв. №							Пояснительная записка	Стад
										РД
Изм.	Кол.уч	Лист	№ док.	Подп.	Дата					

## Состав авторского коллектива

№	Занимаемая должность	Фамилия, Имя, Отчество	Дополнительная информация
1	Руководитель группы	Ибрагимов Ш. А.	
2	Главный инженер	Абдулаев М. Б.	
3	Инженер	Абдулаев М. Б.	
4	Инженер-сметчик		
5	Н.контроль	Ибрагимов Ш. А.	

Инв. № подл.	
Подпись и дата	
Взам. инв. №	

Изм.	Кол.уч	Лист	№ док.	Подп.	Дата

*Пояснительная  
записка*

Стад

РД

## Введение

Работы по разработке проектной документации благоустройства общественной территории муниципального образования «Город Кизилюрт» выполнена на основании Муниципального контракта №\_ от \_ \_ \_ года и в соответствии с Техническим заданием **на выполнение проектных и изыскательских работ по разработке проектной документации благоустройства общественной территории муниципального образования «Город Кизилюрт».**

Государственный заказчик - Муниципальное образование «Город Кизилюрт», в лице муниципального казенного учреждения «Служба единого заказа городского хозяйства»

Для разработки проектной документации были использованы следующие материалы изысканий:

- Топографический план с инженерными коммуникациями М 1:500
- Кадастровая справка
- Инженерно-экологические изыскания.;
- Дендрологические изыскания, фотофиксация объекта

Нормативные и технические документы, использованные при подготовке проектной документации:

- Земельный кодекс Российской Федерации;
- Градостроительный кодекс Российской Федерации ст. 48, 49.;
- Постановление Правительства Российской Федерации №87 от 16 февраля 2008 г. «О составе разделов проектной документации и требованиях к их содержанию»;
- ГОСТ Р 21.1101-2009 Основные требования к проектной и рабочей документации;
- СНиП 2.07.01-89\* «Градостроительство. Планировка и застройка городских и сельских поселений»;
- СНиП 2.04.03-85\* «Канализация. Наружные сети и сооружения»;
- СНиП 12-01-2004 «Организация строительства»;
- СП 33-101-2003 «Определение основных расчетных гидрологических характеристик. ГОССТРОЙ РОССИИ; 2004»;
- СНиП 21-01-97\* «Пожарная безопасность зданий и сооружений»;
- СНиП 2.06.15-85 «Инженерная защита территории от затопления и подтопления»;
- СНиП 35-01-2001 «Доступность зданий и сооружений для маломобильных групп населения»;
- СП 35-101-2001 «Проектирование зданий и сооружений с учетом доступности для мало-мобильных групп населения. Общие положения»;
- СНиП 12-03-2001 «Безопасность труда в строительстве. Часть 1. Общие положения»;
- СНиП 12-03-2002 «Безопасность труда в строительстве. Часть 2. Строительное производство»;
- СП 11-104-97 «Часть III. Инженерно-гидрографические работы при инженерных изысканиях для строительства. ГОССТРОЙ РОССИИ., 2004»;
- ГОСТ Р 21.1101-2013 «Система проектной документации для строительства. Основные требования к проектной и рабочей документации»;
- СНиП 21-01-97. «Пожарная безопасность зданий и сооружений».

Взам. инв. №	
Подпись и дата	
Инв. № подл.	

						Пояснительная записка	Стад
Изм.	Кол.уч	Лист	№ док.	Подп.	Дата		РД

## 1. Характеристика территории проектирования

Объект проектирования расположен в Республике Дагестан, п. Бавтугай  
Территория является территорией специального назначения, общего пользования.

Территория работ находится в давно сложившейся части города.

Границы проектирования были определены на основании: технического задания (Том 1 «Схема расположения объекта»), натурного обследования, кадастровой справки. Границы работ показаны на Схеме расположения (М 1:2000), согласованной с Заказчиком.

Территория не ухоженная, пруд неудовлетворительном состоянии, газонное покрытие и различные площадки неопределенного назначения находятся в неудовлетворительном состоянии .

Дорожно-тропиночная сеть имеет неорганизованную структуру и находится в неудовлетворительном состоянии. Наблюдаются дорожки и площадки, стихийно протоптанные жителями.

На рассматриваемой территории наблюдаются участки, которые периодически подтапливаются, за счет неорганизованного стока с территории, что приводит к эрозии почвы.

По результатам инженерно-экологических изысканий в соответствии с СанПиН 2.1.7.1287-03 почвы и грунты со всей территории в слое 0,0-0,2м и 0,2-1,0м относятся к «допустимой» категории загрязнения и могут быть использованы без ограничений.

Инв. № подл.	Подпись и дата	Взам. инв. №							Пояснительная записка	Стад
			Изм.	Кол.уч	Лист	№ док.	Подп.	Дата		

### 1.3 Рекреационная нагрузка территории

Важным фактором антропогенного воздействия на благоустраиваемую территорию является рекреационная нагрузка - показатель рекреационного воздействия, определяемый количеством отдыхающих на единице площади, временем их пребывания на объекте рекреации и видом отдыха.

В соответствии с примечанием к табл.4.5. МГСН 1.02-02, расчет рекреационной нагрузки (R) проводится по формуле:

$R=N/S$ , где

N - количество единовременных посетителей объектов рекреации;

S - площадь рекреационной территории.

Количество посетителей, единовременно находящихся на территории рекреации, принимается как 10% от общей численности населения, проживающего в зоне 1,2 - 1,5 км пешеходной доступности. Рекреационная нагрузка рассчитывается на всю площадь благоустройства. Рекреантами предполагаемого участка благоустройства будут жители прилегающих жилых домов. Таким образом, количество единовременных посетителей проектируемого участка соответствует нормам нагрузки для проектируемой территории.

### 1.4. Краткая справка о территории Республики Дагестан

Республика Дагестан является самым южным регионом Российской Федерации, занимает выгодное геостратегическое положение и имеет прямой выход к международным морским путям. Республика граничит по суше и морю с пятью государствами - Азербайджаном, Грузией, Казахстаном, Туркменистаном и Ираном. Общая протяженность территории с юга на север составляет около 400 км, с запада на восток - 200 км. По территории (50,3 тыс. кв. км) и численности населения (2,6 млн. человек) Дагестан - самая крупная республика на Северном Кавказе.

Инв. № подл.	Подпись и дата	Взам. инв. №							Пояснительная записка	Стад
										РД
Изм.	Кол.уч	Лист	№ док.	Подп.	Дата					

## 2. Мероприятия и проектные решения территории

На всей площади капитального ремонта планировочные решения по благоустройству выполнены в соответствии с требованиями нормативной документации.

Технические решения, принятые в проектной документации соответствуют требованиям технических регламентов, санитарно-гигиенических, противопожарных и других норм, действующих на территории РФ, и обеспечивать безопасную для жизни и здоровья людей эксплуатацию объекта при соблюдении предусмотренных проектно-сметной документацией мероприятий.

Проектирование территории ведется с учетом применения современных требований и методики ландшафтной организации территории с последующим функциональным использованием. Композиционное решение объекта построено в соответствии с основными положениями ландшафтного и регулярного стилевых направлений.

Проектными решениями обеспечена экономическая эффективность устройства детских игровых (спортивных) площадок, природоохранная направленность объекта путем создания целостной системы благоустройства и озеленения территории.

Предусмотрено:

- устройство дорожно-тропиночной сети;
- устройство и ремонт газона;
- посадку деревьев и кустарников;
- установка элементов внешнего благоустройства (урны, скамейки, беседки и пр.);
- очистку пруда от донных отложений и растительности;
- дноуглубление и гидроизоляция пруда;
- организация естественной подпитки пруда;
- устройство подпорной стенки (берегоукрепление);

### Архитектурно-планировочные решения

1. Проектными решениями обеспечена комплексная эффективность размещения и установки площадок отдыха, включающая благоустройство и озеленение территории МО «Город Кизилюрт».

2. Конкретные размеры зон площадок отдыха определены проектом в соответствии с нормативными требованиями и исходными данными представляемыми Заказчиком.

3. Проектирование ведется на материалах актуализированной топографической съемки М 1:500 с подземными коммуникациями, руководствуясь действующими строительными нормами и правилами.

4. Предусмотрено благоустройство территории с устройством и восстановлением газонов, устройством подходов, установку малых архитектурных форм (урн, скамеек и др.).

5. При проектировании учтены опасные и охранные зоны теплотрасс и иные подземные коммуникации.

Созданы беспрепятственные пешеходные маршруты, приспособленные для инвалидов и людей с ограниченными возможностями в соответствии с действующими нормами и правилами (СНиП 35-01-2001; СНиП 35-105-2002 и т.д)

Изм.	Кол.уч	Лист	№ док.	Подп.	Дата	Взам. инв. №	Подпись и дата	Инва. № подл.	Пояснительная записка	Стад
										РД



Основные проектные решения по устройству площадок на территории:

- Планировка территории для обеспечения уклонов дорожно -тропиночной сети и стока талых и дождевых вод.
- Устройство дорожно-тропиночной сети;
- Устройство пешеходных дорожек, обеспечивающих возможность передвижения маломобильных групп населения (устройство лестниц, пандусов);
- Устройство площадок для кратковременного отдыха;
- Установка малых архитектурных форм (парковые диваны, урны, МАФ);
- Капитальный ремонт газона методом культивации верхнего слоя почвы;
- Устройство газона;
- Посадка декоративно-лиственных деревьев и кустарников.

Настоящим проектом частично предусматривается устройство дорожно-тропиночной сети по протоптанным дорожкам, что не нарушает существующий напочвенный покров. Устройство детских площадок предполагается из специального покрытия, что соответствует нормам при устройстве детских площадок.

Инв. № подл.	Подпись и дата					Взам. инв. №	
						Пояснительная записка	Стад
Изм.	Кол.уч	Лист	№ док.	Подп.	Дата		РД

## 2.1. Баланс территории

<i>Технико-экономические показатели</i>		
<i>№ п/п</i>	<i>Наименование</i>	<i>Площадь, м<sup>2</sup></i>
1	Площадь участка в границах проектирования	2390,00
2	Площадь проектируемых покрытий, в т.ч. - тип 2 (мощение тротуарной плиткой)	535,00
3	Площадь существующего пруда	1618
4	Площадь существующего газона	237

## 2.2. Вертикальная планировка

Чертеж вертикальной планировки выполнен на инженерно-топографическом плане М1:500 методом проектных «красных» горизонталей с максимально возможным сохранением природного рельефа и отметок сопрягаемых территорий. Проектные уклоны дорожно-тропиночной сети обеспечивают отвод излишков имеющихся поверхностных вод закрытым способом. (см. Том 1. Лист «План организации рельефа»).

## 2.3. Устройство покрытий для детских площадок, спортивных площадок, дорожно - тропиночной сети

В проектах используется несколько типов покрытий:

- плиточное покрытие

Таблица 1. Перечень материалов для устройства покрытий

1	<b>Устройство плиточных покрытий (тип 2)</b>
1.1.	Укладка тротуарной плитки толщ. 6см
1.2.	Цементно-песчаная смесь h=0.04м
1.3.	Песчаная подготовка – песок средний h = 0.1м

Конструкции дорожек и площадок представлены в Томе 1 (Конструктивные чертежи, монтажные схемы.).

Взам. инв. №	
Подпись и дата	
Инв. № подл.	

						Пояснительная записка	Стад РД
Изм.	Кол.уч	Лист	№ док.	Подп.	Дата		

## 2.4. Уходные работы за зелеными насаждениями

Проектом предусмотрена посадка деревьев лиственных пород, лиственных кустарников в соответствии с «Посадочно-разбивочным чертежом». Места посадок показаны в Томе 1 (Лист «Посадочный чертеж озеленения»).

Деревья и кустарники следует высаживать в соответствии с существующими в строительстве правилами и нормами. Поврежденные корни и ветви растений перед посадкой должны быть срезаны. Срезы ветвей и места повреждений следует зачистить и покрыть садовым варом.

В соответствии с посадочным чертежом выкапываются ямы. Для древесного посадочного материала необходимо подготовить яму размером 0,6х0,6х0,6м, а для посадки кустарников подготавливаются ямы размером 0,4х0,4х0,4м. Ямы, в которые будут высаживаться растения с комом, должны быть засыпаны растительным грунтом до низа кома.

При посадке растений с упакованным комом упаковку следует удалять только после окончания установки растений на место. По мере заполнения ям растительный грунт в них должен уплотняться от стенок к центру. Высота установки саженцев в яму или траншею должна обеспечивать положение корневой шейки на уровне поверхности земли после осадки грунта. Саженцы после посадки должны быть обильно политы водой. Растения укрепляют проволочными растяжками, которые крепят к стволу хомутами с мягкими прокладками. Осевший после первого полива грунт следует подсыпать и вторично полить растения; поверхность лунки - замульчировать.

При посадке растений в июне должны выполняться следующие требования: саженцы должны быть с комом, упакованным в жесткую тару, разрыв во времени между выкапыванием посадочного материала и его посадкой должен быть минимальным. Летняя посадка деревьев производится при температуре не выше +25 °С.

Разработка грунта под посадку деревьев и кустарников производится механизированным способом с доработкой вручную.

Ассортимент древесно-кустарниковых пород

Сирень венгерская 17шт.

Изм.	Кол.уч	Лист	№ док.	Подп.	Дата	Инв. № подл.	Подпись и дата	Взам. инв. №	Пояснительная записка	Стад
										РД

## 2.5. Устройство газонов

Существующий травяной покров находится в достаточно удовлетворительном состоянии. Представлен различными травами, в том числе рудеральными. Капитальный ремонт газонов предполагает: культивацию верхнего слоя почвы на глубину 0,2м с поливом и уходом. Семена заделывают на глубину 2-3 см. Почва после посева уплотняется трамбовками. Планировка растительного грунта проводится с сохранением существующих отметок и микропланировкой неровностей.

Состав смеси газонных трав должен отличаться друг от друга, так как на благоустраиваемой территории присутствуют затененные и солнечные участки.

Для посева рекомендуется:

- в затененных местах: овсяница овечья 15%, овсяница красная 25%, мятлик луговой 20% мятлик лесной 40%.
- в хорошо освещенных местах: мятлик сплюснутый 30%, овсяница овечья 30%, овсяница красная 40%.

По завершении основных строительных работ на нарушенных участках территории (бытовые городки, временные проезды) производится капитальный ремонт газонов. Вокруг пруда, согласно представленным проектным решениям, формируется зона отдыха, и для увеличения разнообразия травяного покрова устраивается мавританский газон с использованием клевера (30%).

Клевер очень знаменитая трава. Для составления травосмесей применяется два вида клевера - луговой и ползучий. Луговой клевер представляет собой невысокое растение. По сравнению со стеблем, корень клевера более длинный, что иногда позволяет ему проникать в почву на полтора метра. Этот многолетник знаком практически каждому в европейской части России. Стрижку клевер луговой выносит стойко, если ему достаточно воды и питательных веществ, то клевер очень быстро отрастает. У клевера высокая морозостойкость. Клевер ползучий отличается от лугового клевера следующими особенностями:

- более стоек к влажной почве;
- более требователен к солнечному свету;
- имеет мочковатую корневую систему;
- устойчив к вытаптыванию.

Надземная часть клевера ползучего отличается от клевера лугового тем, что имеет много ползучих побегов, которые расплетаются по всей лужайке. В одиночку ползучий клевер можно сеять на тех участках, где существует заболоченность. При комбинировании двух клеверов получается очень сильная травосмесь, которая хорошо закрепляется в почве за счет корневищ лугового клевера и сплетается в единый ковер за счет побегов клевера ползучего. Поэтому в данном проекте травосмесь из двух видов клевера высаживается на откосе.

## 2.6. Установка малых архитектурных форм

Проектом предусматривается установка парковых диванов и урн для мусора на площадках для отдыха и в карманах пешеходных дорожек. На территории детских площадок предусмотрена установка детского игрового и спортивного оборудования.

Взам. инв. №	Подпись и дата	Инв. № подл.							Пояснительная записка	Стад
			Изм.	Кол.уч	Лист	№ док.	Подп.	Дата		

Вся продукция изготавливается под постоянным контролем качества в полном соответствии с нашими приоритетами: эстетика, надёжность, безопасность. Для эффективной, безопасной и долгосрочной эксплуатации необходимо сделать правильный подбор, разумное размещение и качественную установку игровых и спортивных элементов на территории площадки.

Установка изделий осуществляется в следующем порядке:

1. Разметка площадки в соответствии с габаритными размерами изделия, принимая во внимание необходимость игровой зоны не менее 1,5 метра с каждой стороны. Разуклонку рекомендуется осуществлять от центра площадки к периметру.
2. Сборку комплекса желательно осуществлять с центральной площадки
3. От центральной площадки происходит дальнейшая сборка каркасов изделия с помощью резьбовых соединений.
4. Завершив сборку каркаса, можно устанавливать элементы игровой площадки в любом порядке в соответствии со схемами предоставленным поставщиком, в случае если производитель не осуществляет сборку МАФ.

Гарантийные обязательства и условия предоставления гарантии

Производитель предоставляет на данное изделие гарантию сроком 1 год.

Условиями сохранения гарантийных обязательств являются следующее:

Соблюдение требований по транспортировке, хранению, размещению, установке и эксплуатации.

Наличие акта выполненных работ по сборке и установке изделия с подписью представителя организации – продавца. (В случае предоставления данных услуг фирмой-продавцом).

Гарантия на ремонт или замену не может быть реализована в случае преднамеренной порчи изделия и комплектующих узлов (вандализм) или использования комплекса не по назначению.

В случае обнаружения дефектов или поломок изделий, в период гарантийного срока, составляется акт-рекламация, объясняющая причины выхода из строя (обнаружения дефекта) с указанием даты,

Детали, узлы, элементы, вышедшие из строя, должны быть сохранены до приезда представителя изготовителя.

Причина, повлекшая за собой поломку, выход из строя изделия или узла, устанавливается комиссионно в присутствии представителя балансодержателя, эксплуатирующей организации и предприятия продавца (изготовителя).

Гарантийные обязательства вступают в силу, с момента ввода игровой площадки в эксплуатацию, что соответствует подписанию акта сдачи-приемки (товара, работы, услуг) балансодержатель (эксплуатирующей) организацией, после завершения сборки и установки элементов (В случае предоставления данных услуг фирмой-продавцом)

Меры безопасности

1. Дети в возрасте до семи лет должны находиться на площадке под присмотром родителей или воспитателей.
2. Одежда для детей должна быть удобной, не затруднять движение, не допускать зацепов и навивания.

Взам. инв. №	
Подпись и дата	
Инв. № подл.	

							Пояснительная записка	Стад
Изм.	Кол.уч	Лист	№ док.	Подп.	Дата			РД



## Ведомость малых архитектурных форм.

<i>Спецификация элементов благоустройства</i>		
<i>№ п/п</i>	<i>Наименование</i>	<i>Кол-во, шт.</i>
1	Скамейка	11
2	Урна	11
3	Опора наружного освещения	14
<i>Итого</i>		<i>36</i>
4	Ограждение периметра пруда	147м.п.
5	Подпорная стенка шир. 0,3м	147м.п.

Инв. № подл.	
Подпись и дата	
Взам. инв. №	

Изм.	Кол.уч	Лист	№ док.	Подп.	Дата

*Пояснительная  
записка*

Стад

РД

ФОТО №1



ФОТО №2




Инв. N подл.	Подп. и дата	Взам. инв. N											
			<i>Респ. Дагестан, Кизилюртовский р-он, п. Бафтугай</i>										
			<i>Изм.</i>	<i>Кол.уч</i>	<i>Лист</i>	<i>Ндок.</i>	<i>Подп.</i>	<i>Дата</i>	<i>Устройство пруда</i>		<i>Стадия</i>	<i>Лист</i>	<i>Листов</i>
									<i>Устройство пруда</i>		<i>РП</i>		
			<i>Рук. группы</i>	<i>Ибрагимов</i>					<i>Материалы фотофиксации</i>				
			<i>ГИП</i>	<i>Абдулаев</i>	<i>Абду</i>				<i>Материалы фотофиксации</i>				
			<i>Инженер</i>	<i>Абдулаев</i>	<i>Абду</i>				<i>Материалы фотофиксации</i>				
			<i>Проверил</i>	<i>Ибрагимов</i>					<i>Материалы фотофиксации</i>				
			<i>Н.контр.</i>						<i>Материалы фотофиксации</i>				



# ФОТО №3



# ФОТО №4

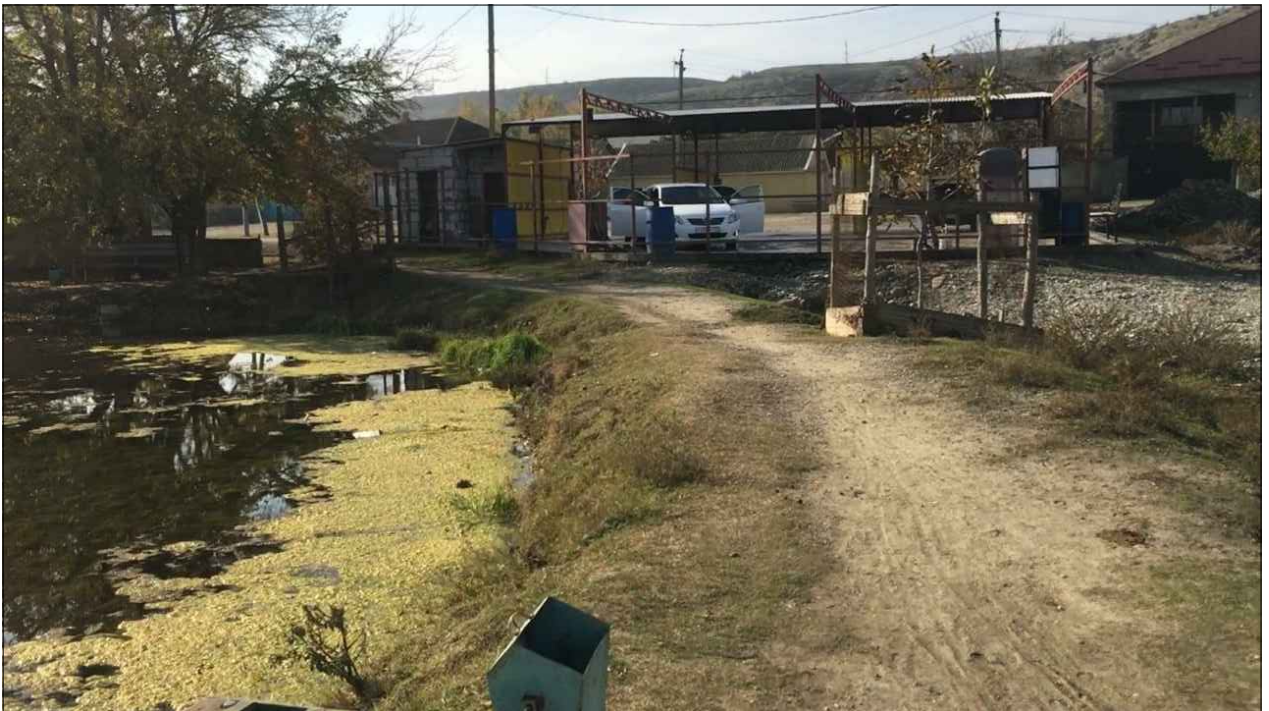

Инв. N подл.	Подп. и дата	Взам. инв. N											
			Респ. Дагестан, Кизилюртовский р-он, п. Бафтугай										
Инв. N подл.	Подп. и дата	Взам. инв. N	Изм.	Кол.уч	Лист	Ндоп.	Подп.	Дата	Устройство пруда	Стадия	Лист	Листов	
											РП		
			Рук. группы	Ибрагимов						Материалы фотофиксации			
			ГИП	Абдулаев									
Инженер	Абдулаев												
Проверил	Ибрагимов												
Н.контр.													

# Изображение №1



# Изображение №2




Инв. N подл.	Подп. и дата	Взам. инв. N									
			Респ. Дагестан, Кизилюртовский р-он, п. Бафтугай						Стадия	Лист	Листов
			Изм.	Кол.уч	Лист	Индок.	Подп.	Дата	Устройство пруда		
									РП		
			Рук. группы	Ибрагимов					Визуализация проектируемого объекта с разных ракурсов		
			ГИП	Абдулаев	<i>Abdu</i>						
			Инженер	Абдулаев	<i>Abdu</i>						
			Проверил	Ибрагимов							
			Н.контр.								

# Изображение №3



# Изображение №4

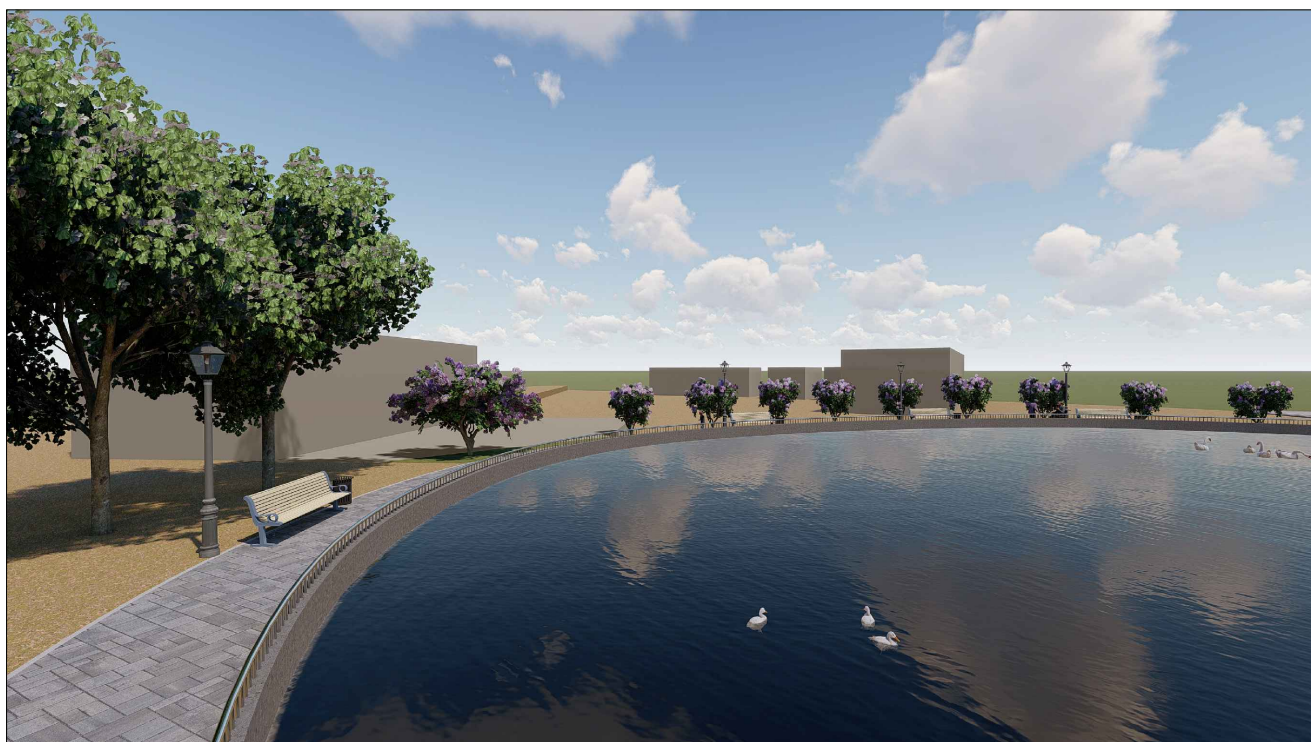


Инв. N подл.	Подп. и дата	Взам. инв. N						

Изм.	Колуч	Лист	Ндок.	Подп.	Дата

<i>Респ. Дагестан, Кизилюртовский р-он, п. Бафтугай</i>				
<i>Устройство пруда</i>		<i>Стадия</i>	<i>Лист</i>	<i>Листов</i>
		<i>РП</i>		
<i>Рук. группы</i> Ибрагимов <i>ГИП</i> Абдулаев <i>Инженер</i> Абдулаев <i>Проверил</i> Ибрагимов <i>Н.контр.</i>		<i>Визуализация проектируемого объекта с разных ракурсов</i>		



Условные обозначения	
Обозначение	Наименование
	Участок проектирования



Согласовано	

Инв. N подл.	Подп. и дата	Взам. инв. N

						Респ. Дагестан, Кизилюртовский р-он, п. Бафтугай			
Изм.	Кол.уч	Лист	Идок.	Подп.	Дата	Устройство пруда	Стадия	Лист	Листов
							РД		
Рук. группы	Ибрагимов					Схема расположения объекта			
ГИП	Абдулаев								
Инженер	Абдулаев								
Проверил	Ибрагимов								
Н.контр.									

Технико-экономические показатели		
№ п/п	Наименование	Площадь, м <sup>2</sup>
1	Площадь участка в границах проектирования	2390,00
2	Площадь проектируемых покрытий, в т.ч.	535,00
	- тип 2 (мощение тротуарной плиткой)	535
3	Площадь существующего пруда	1618
4	Площадь существующего газона	237


Условные обозначения	
Обозначение	Наименование
-----	Граница участка проектирования
	Существующие здания и сооружения
	Проектируемое покрытие, тип 2 (мощение плиткой)
	Проектируемое покрытие, тип 6 (песчано-гравийная смесь)
	Газон существующий
	Проектируемая подпорная стенка
	Проектируемый бортовой камень
	Проектируемое ограждение газонов
	Существующие зеленые насаждения
	Проектируемые зеленые насаждения
	Экспликация элементов благоустройства


Спецификация элементов благоустройства		
№ п/п	Наименование	Кол-во, шт.
1	Скамейка	11
2	Урна	11
3	Опора наружного освещения	14
Итого		36
4	Ограждение периметра пруда	14,7м.п.
5	Подпорная стенка шир. 0,3м	14,7м.п.

Ведомость тротуаров, дорожек и площадок			
Поз.	Наименование	Тип покрытия	Площадь покрытия, м2
1	Мощение тротуарной плиткой	тип 2	535
итого			535

					Респ. Дагестан, Кизилюртовский р-он, п. Бафтугай				
Изм.	Кол.уч.	Лист	Издок.	Подп.	Дата	Устройство пруда	Стадия	Лист	Листов
							РД		
Рук. группы	Ибрагимов					Генеральный план М 1:250			
ГИП	Абдулаев								
Инженер	Абдулаев								
Проверил	Ибрагимов								
Н.контр.									

Согласовано  
 Инв. N подл. Подп. и дата Взам.инв.Н

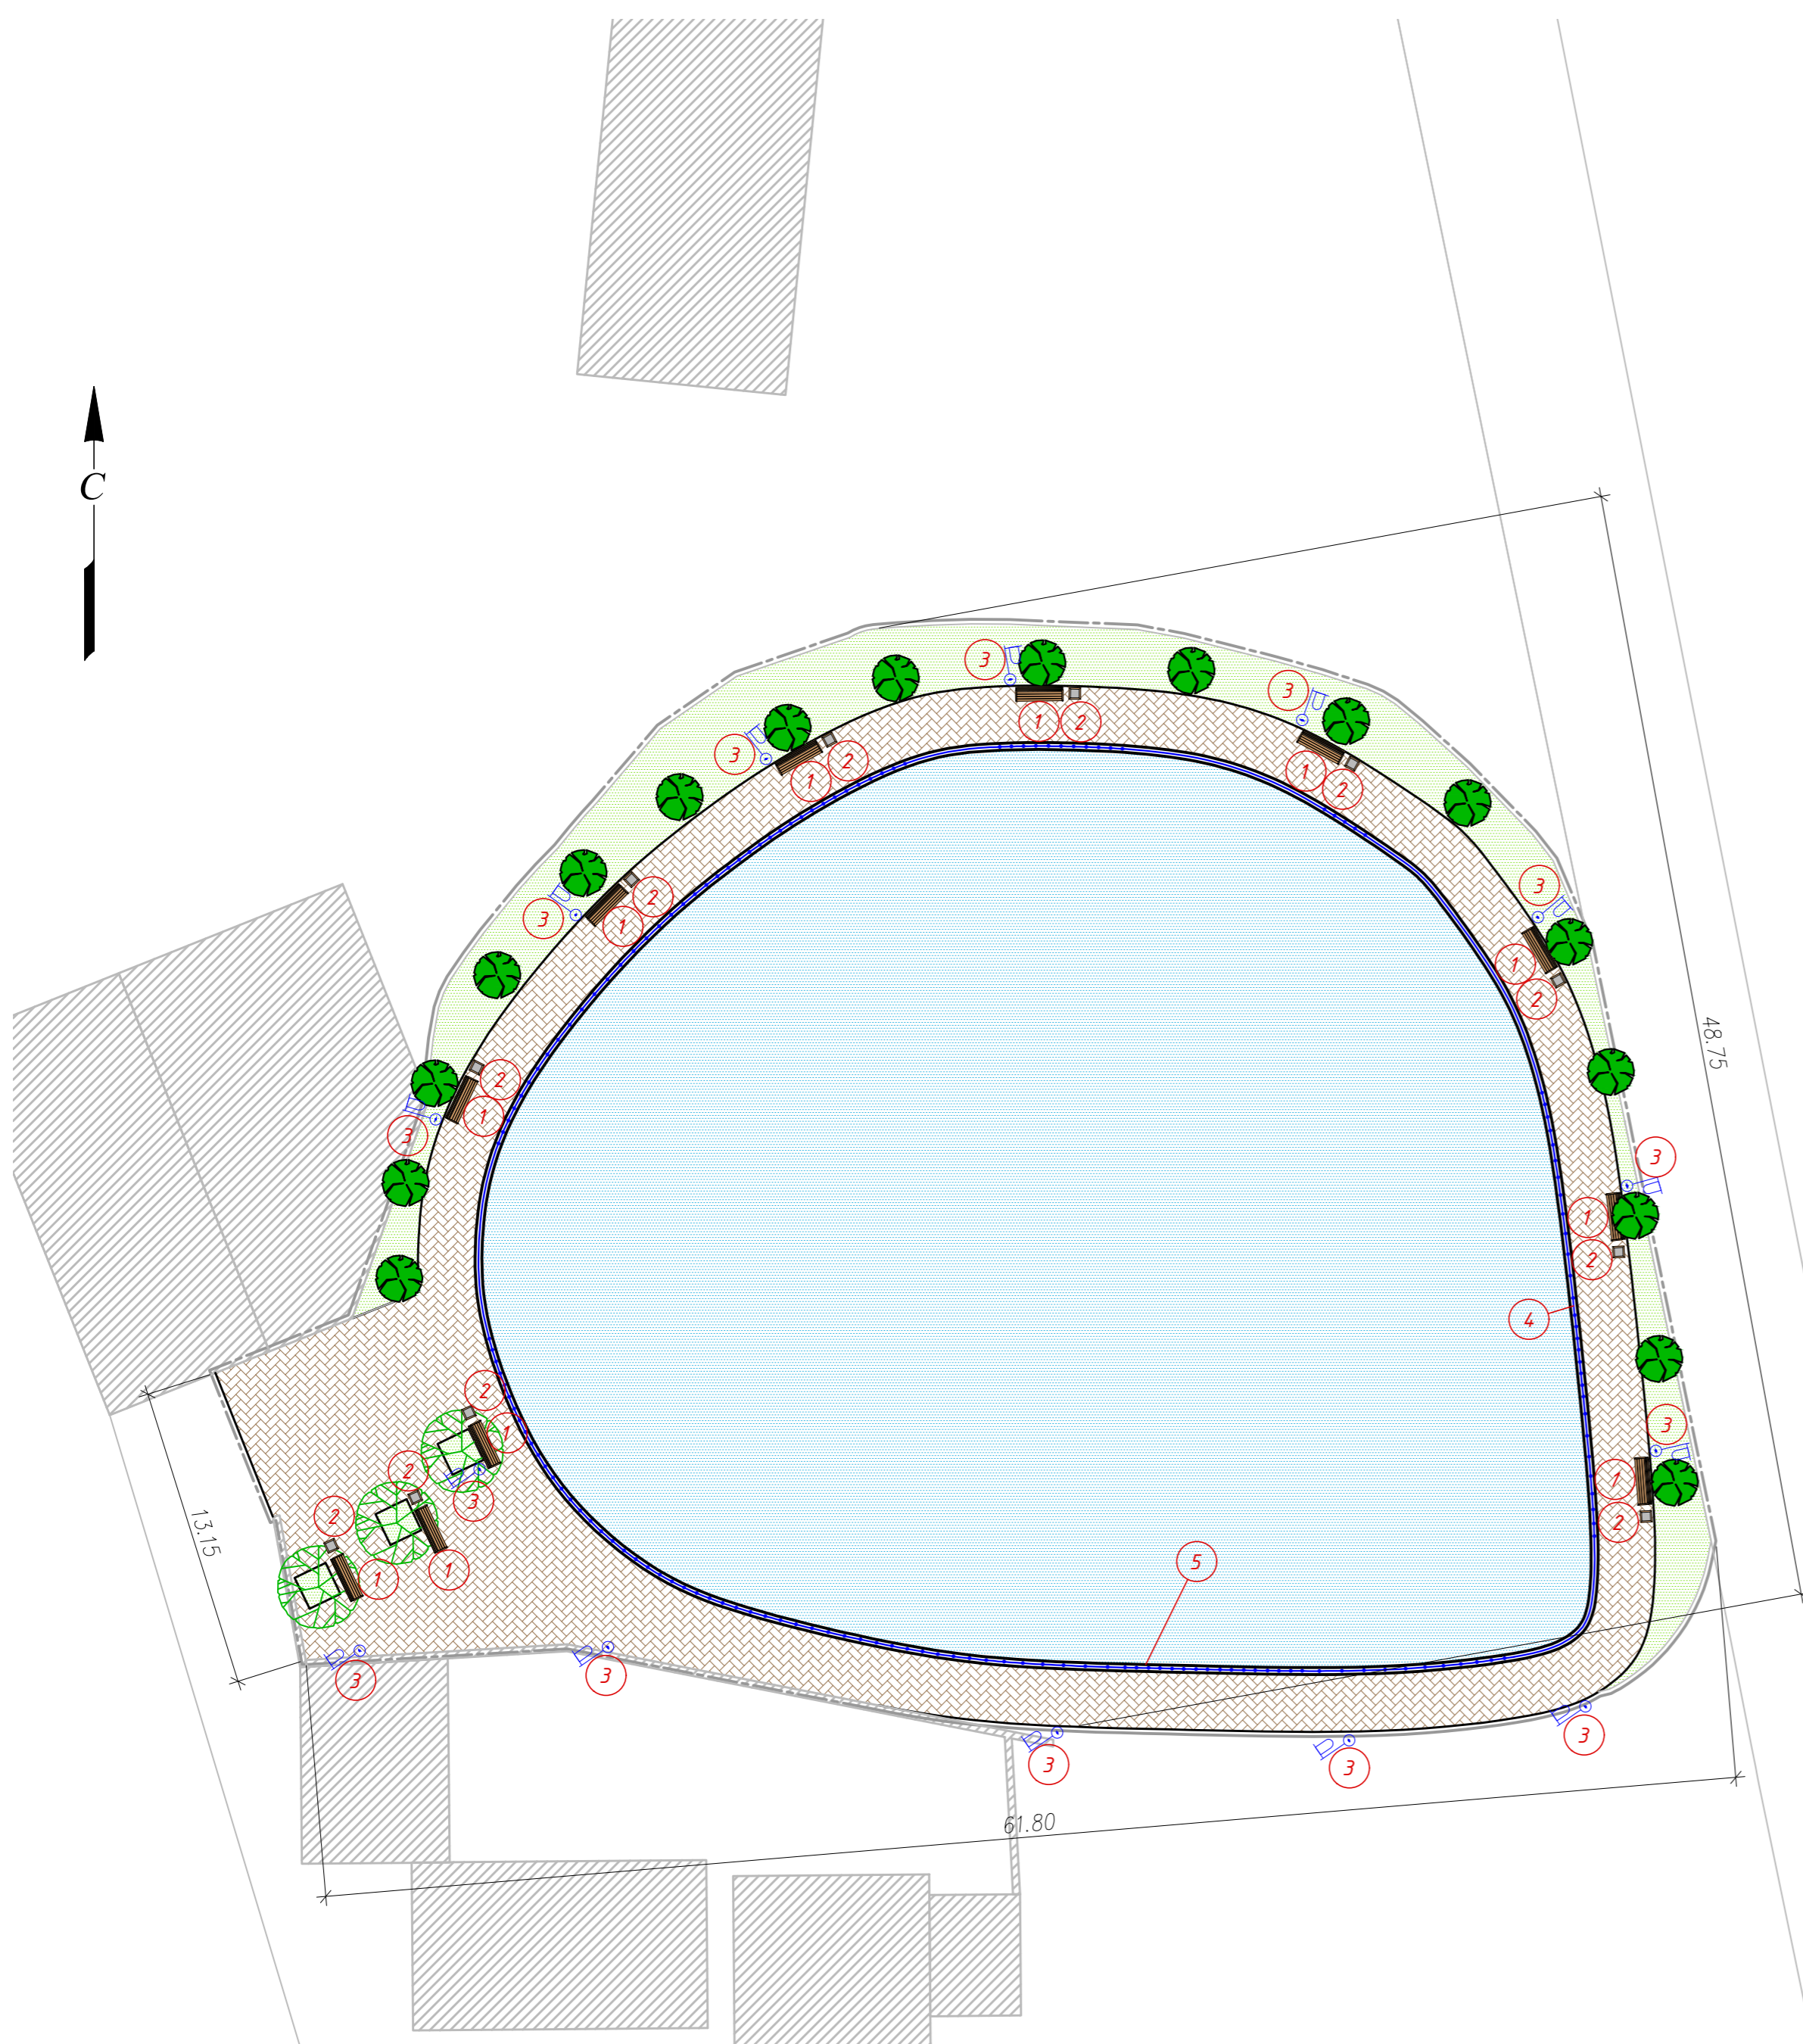

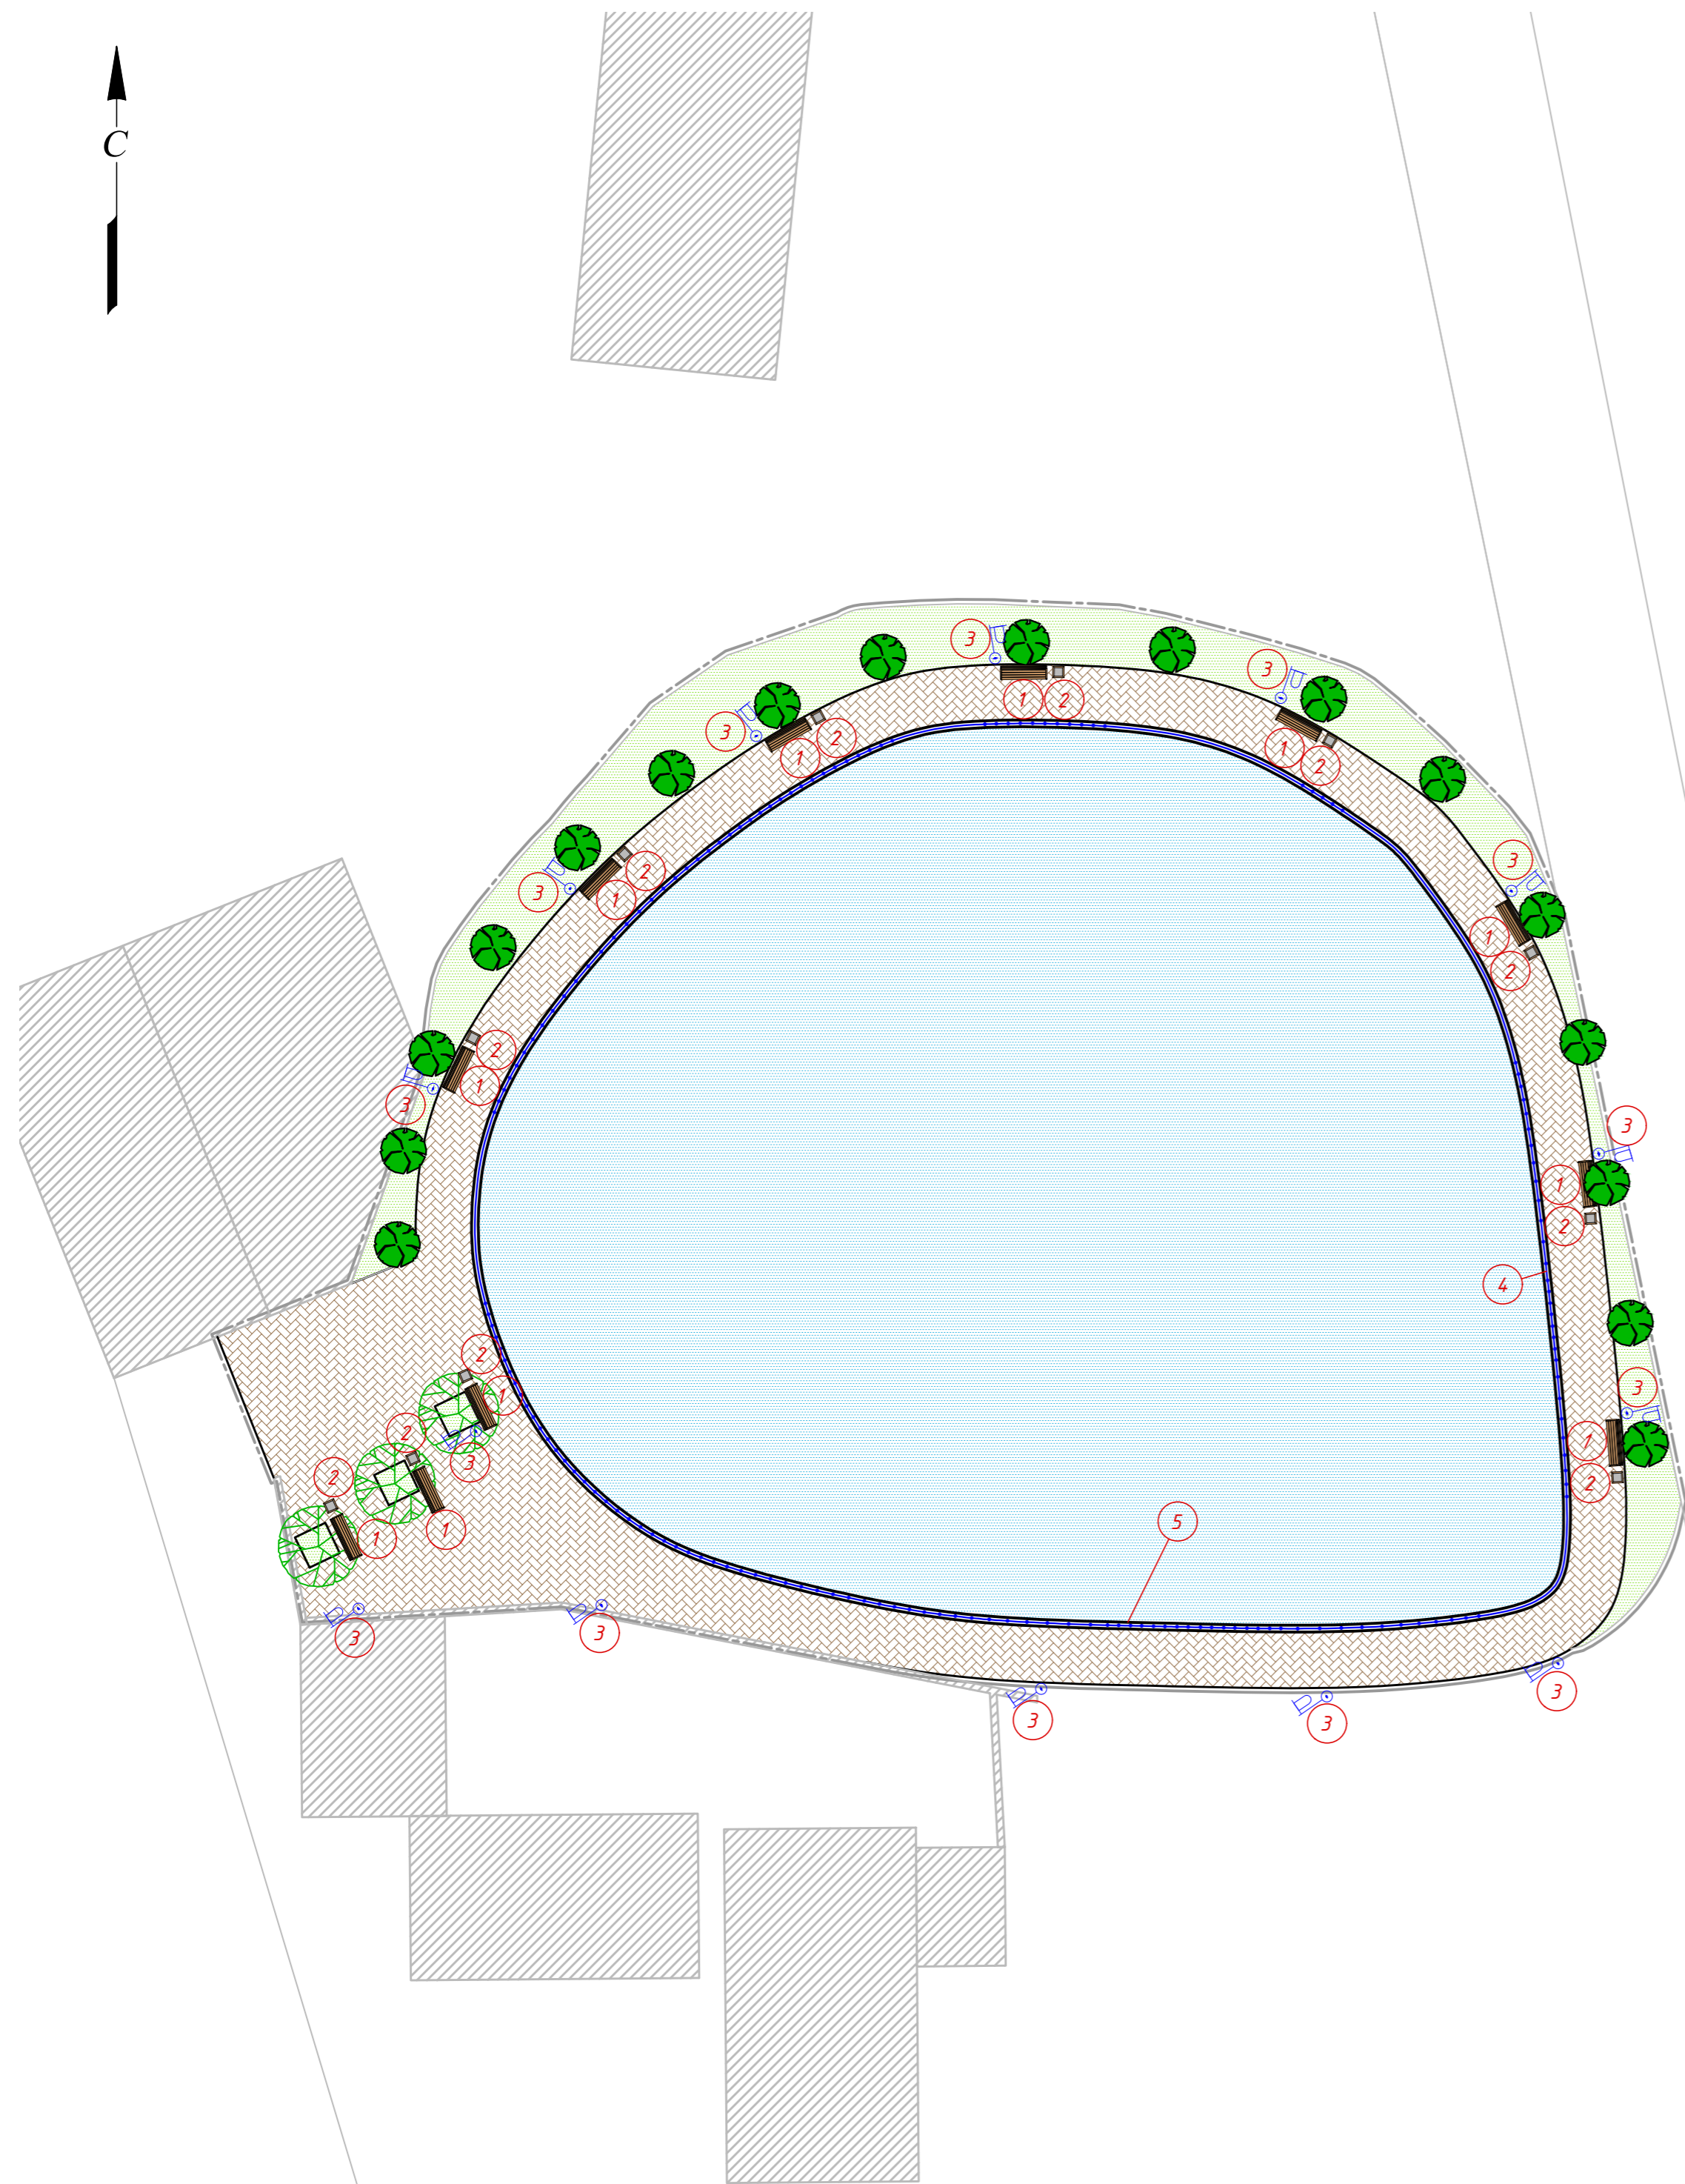


Технико-экономические показатели		
№ п/п	Наименование	Площадь, м <sup>2</sup>
1	Площадь участка в границах проектирования	2390,00
2	Площадь проектируемых покрытий, в т.ч. - тип 2 (мощение тротуарной плиткой)	535,00
3	Площадь существующего пруда	1618
4	Площадь существующего газона	237

Условные обозначения	
Обозначение	Наименование
-----	Граница участка проектирования
	Существующие здания и сооружения
	Проектируемое покрытие, тип 2 (мощение плиткой)
	Проектируемое покрытие, тип 6 (песчано-гравийная смесь)
	Газон существующий
	Проектируемая подпорная стенка
	Проектируемый бортовой камень
	Проектируемое ограждение газонов
	Существующие зеленые насаждения
	Проектируемые зеленые насаждения
	Экспликация элементов благоустройства

Спецификация элементов благоустройства			
№ п/п	Наименование	Кол-во, шт.	
1	Скамейка	11	
2	Урна	11	
3	Опора наружного освещения	14	
		<b>Итого</b>	<b>36</b>
4	Ограждение периметра пруда	14,7м.п.	
5	Подпорная стенка шир. 0,3м	14,7м.п.	

Согласовано	
Инв. N подл.	Взам.инв. N
Подп. и дата	

Респ. Дагестан, Кизилюртовский р-он, п. Бафтугай					
Изм.	Кол.уч.	Лист	Издок.	Подп.	Дата
Рук. группы	Ибрагимов				
ГИП	Абдулаев				
Инженер	Абдулаев				
Проверил	Ибрагимов				
Н.контр.					
Устройство пруда				Стадия	Лист
План благоустройства территории				РД	
М 1:250				Листов	

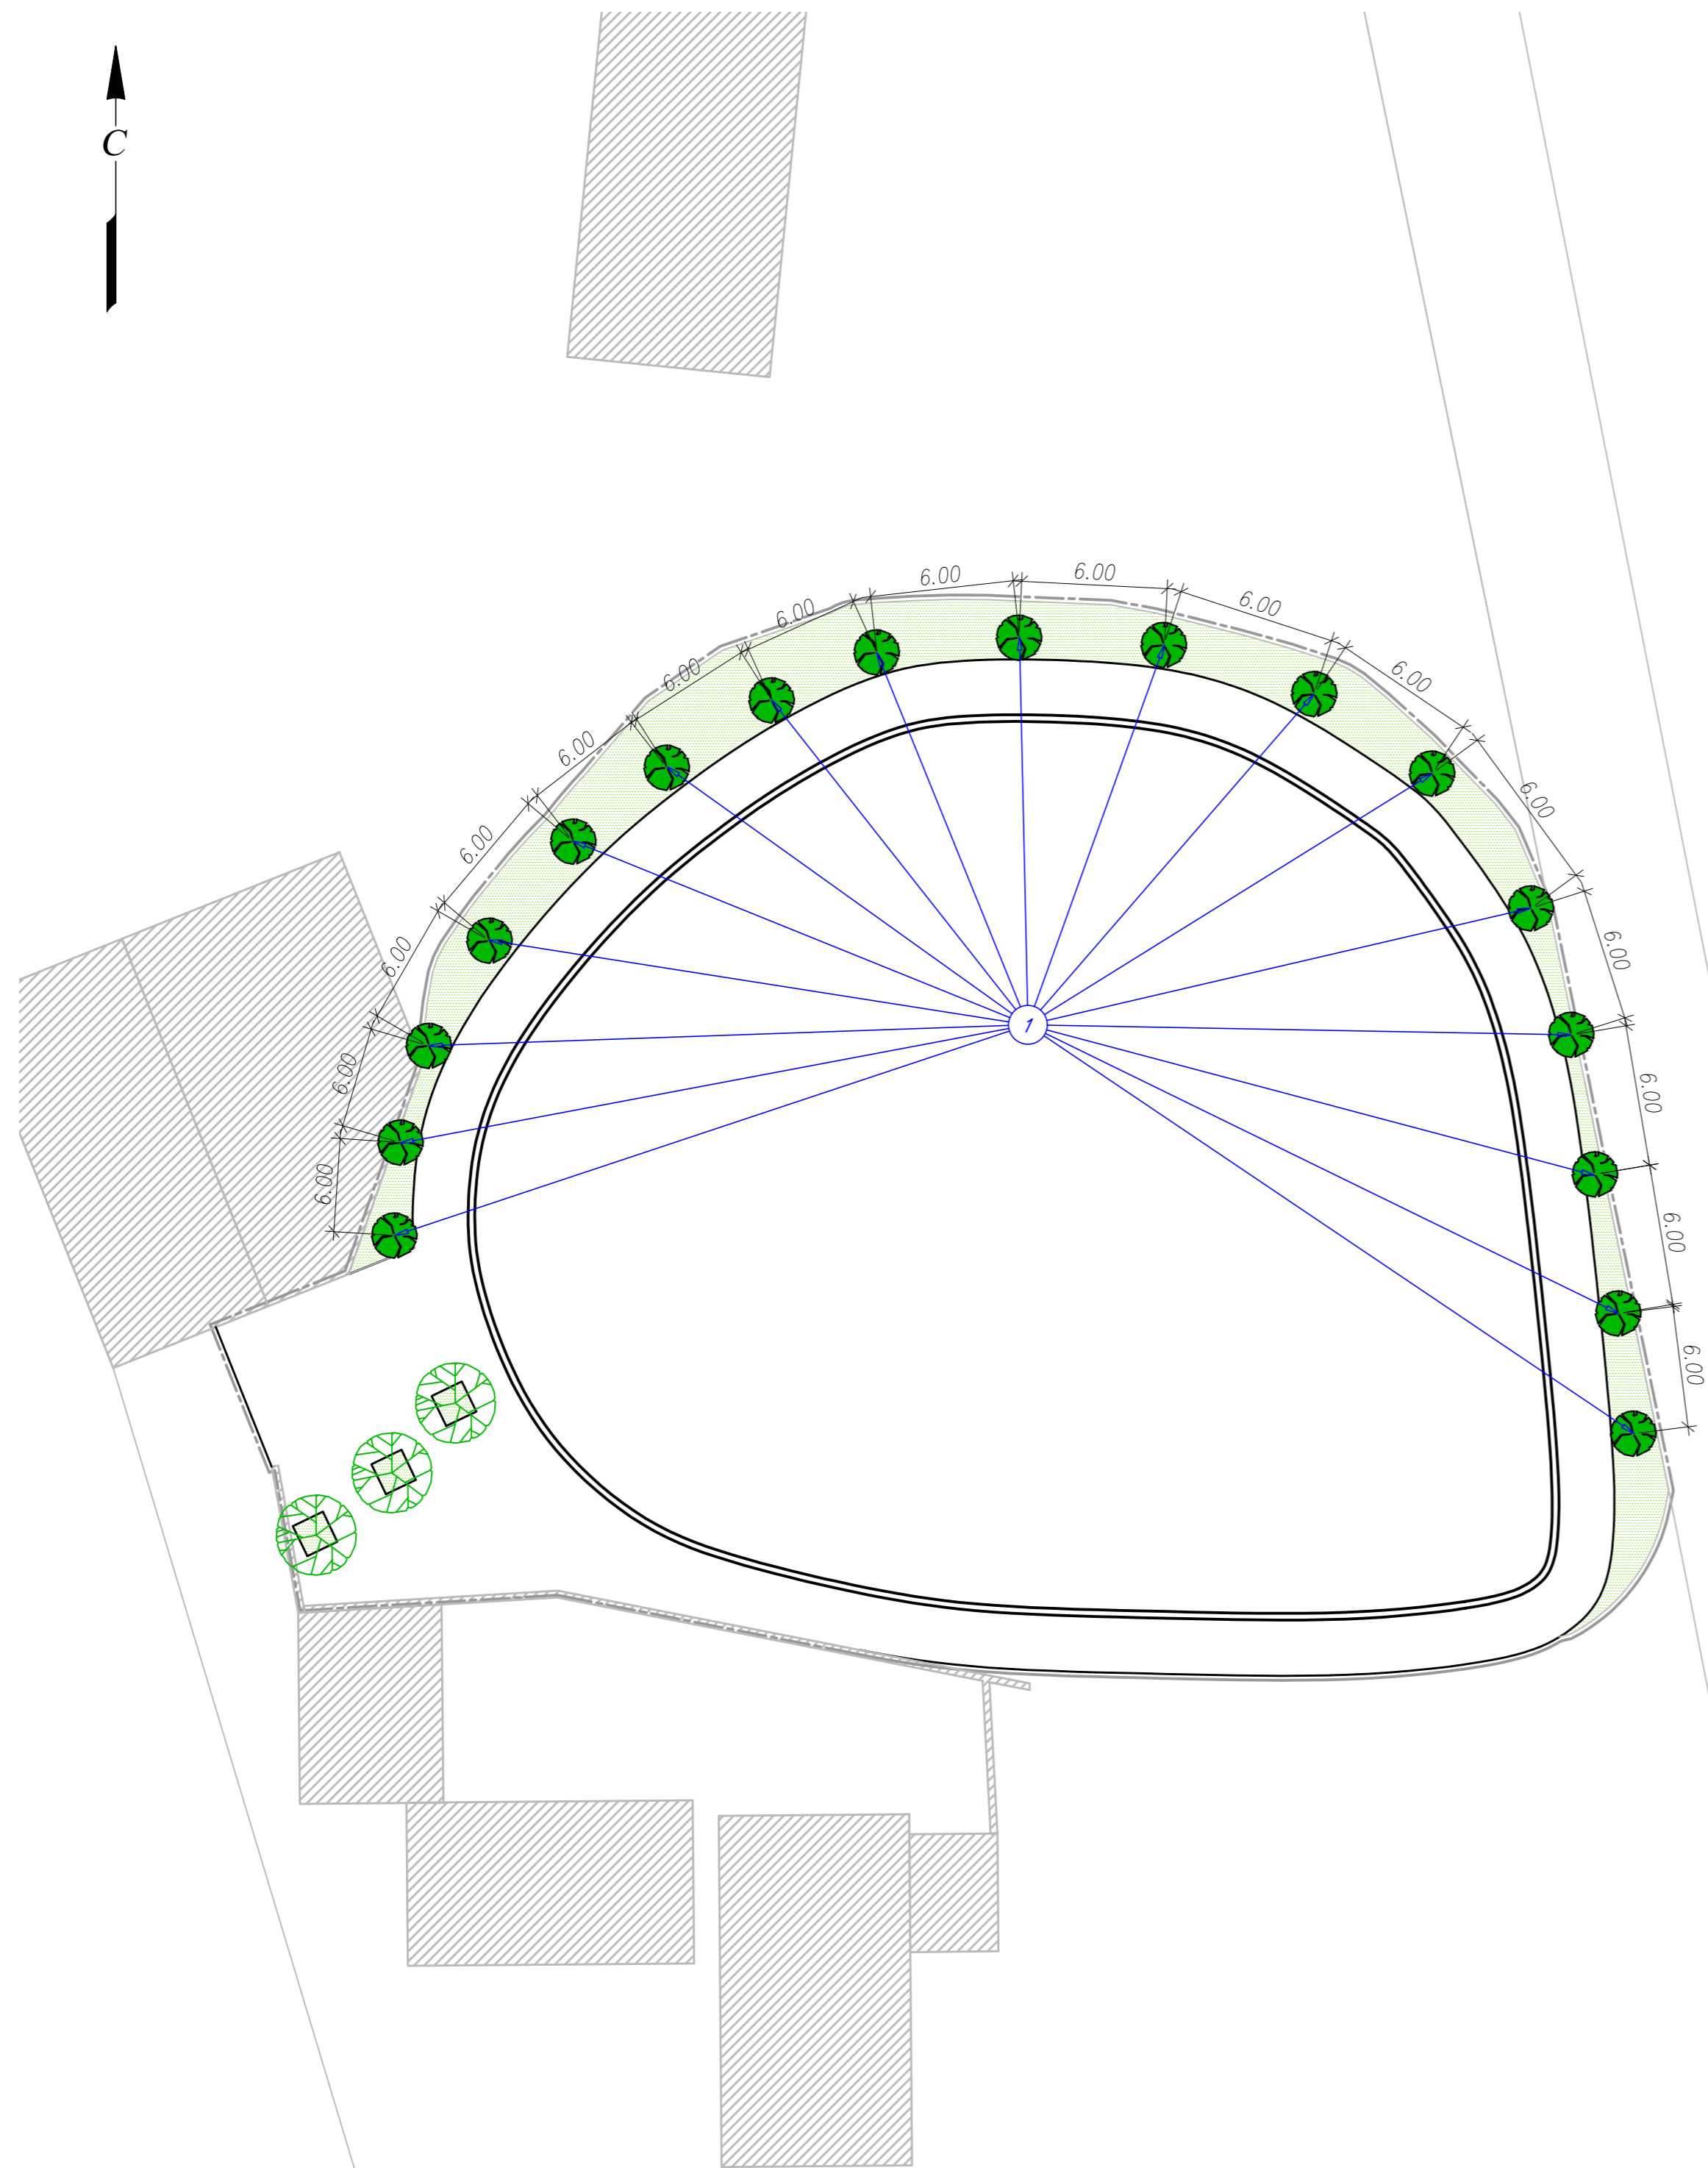


Технико-экономические показатели		
№ п/п	Наименование	Площадь, м <sup>2</sup>
1	Площадь участка в границах проектирования	2390,00
2	Площадь проектируемых покрытий, в т.ч.	535,00
	- тип 2 (мощение тротуарной плиткой)	535
3	Площадь существующего пруда	1618
4	Площадь существующего газона	237

Ведомость элементов озеленения			
Поз.	Наименование породы или вида насаждения	Ед.изм.	Кол-во
1	Сирень венгерская	шт.	17

Условные обозначения	
Обозначение	Наименование
-----	Граница участка проектирования
	Существующие здания и сооружения
	Газон
	Проектируемая подпорная стенка
—	Проектируемый бортовой камень
	Существующие зеленые насаждения
	Проектируемые зеленые насаждения
①	Спецификация элементов озеленения

Согласовано	
Инв. N подл.	Взам.инв.Н
Подп. и дата	

					Респ. Дагестан, Кизилюртовский р-он, п. Бафтугай		
Изм.	Кол.уч.	Лист	Издок.	Подп.	Дата		
Рук. группы	Ибрагимов					Устройство пруда	
ГИП	Абдулаев					РД	
Инженер	Абдулаев					Посадочно-разбивочный чертеж озеленения	
Проверил	Ибрагимов					М 1:250	
Н.контр.							

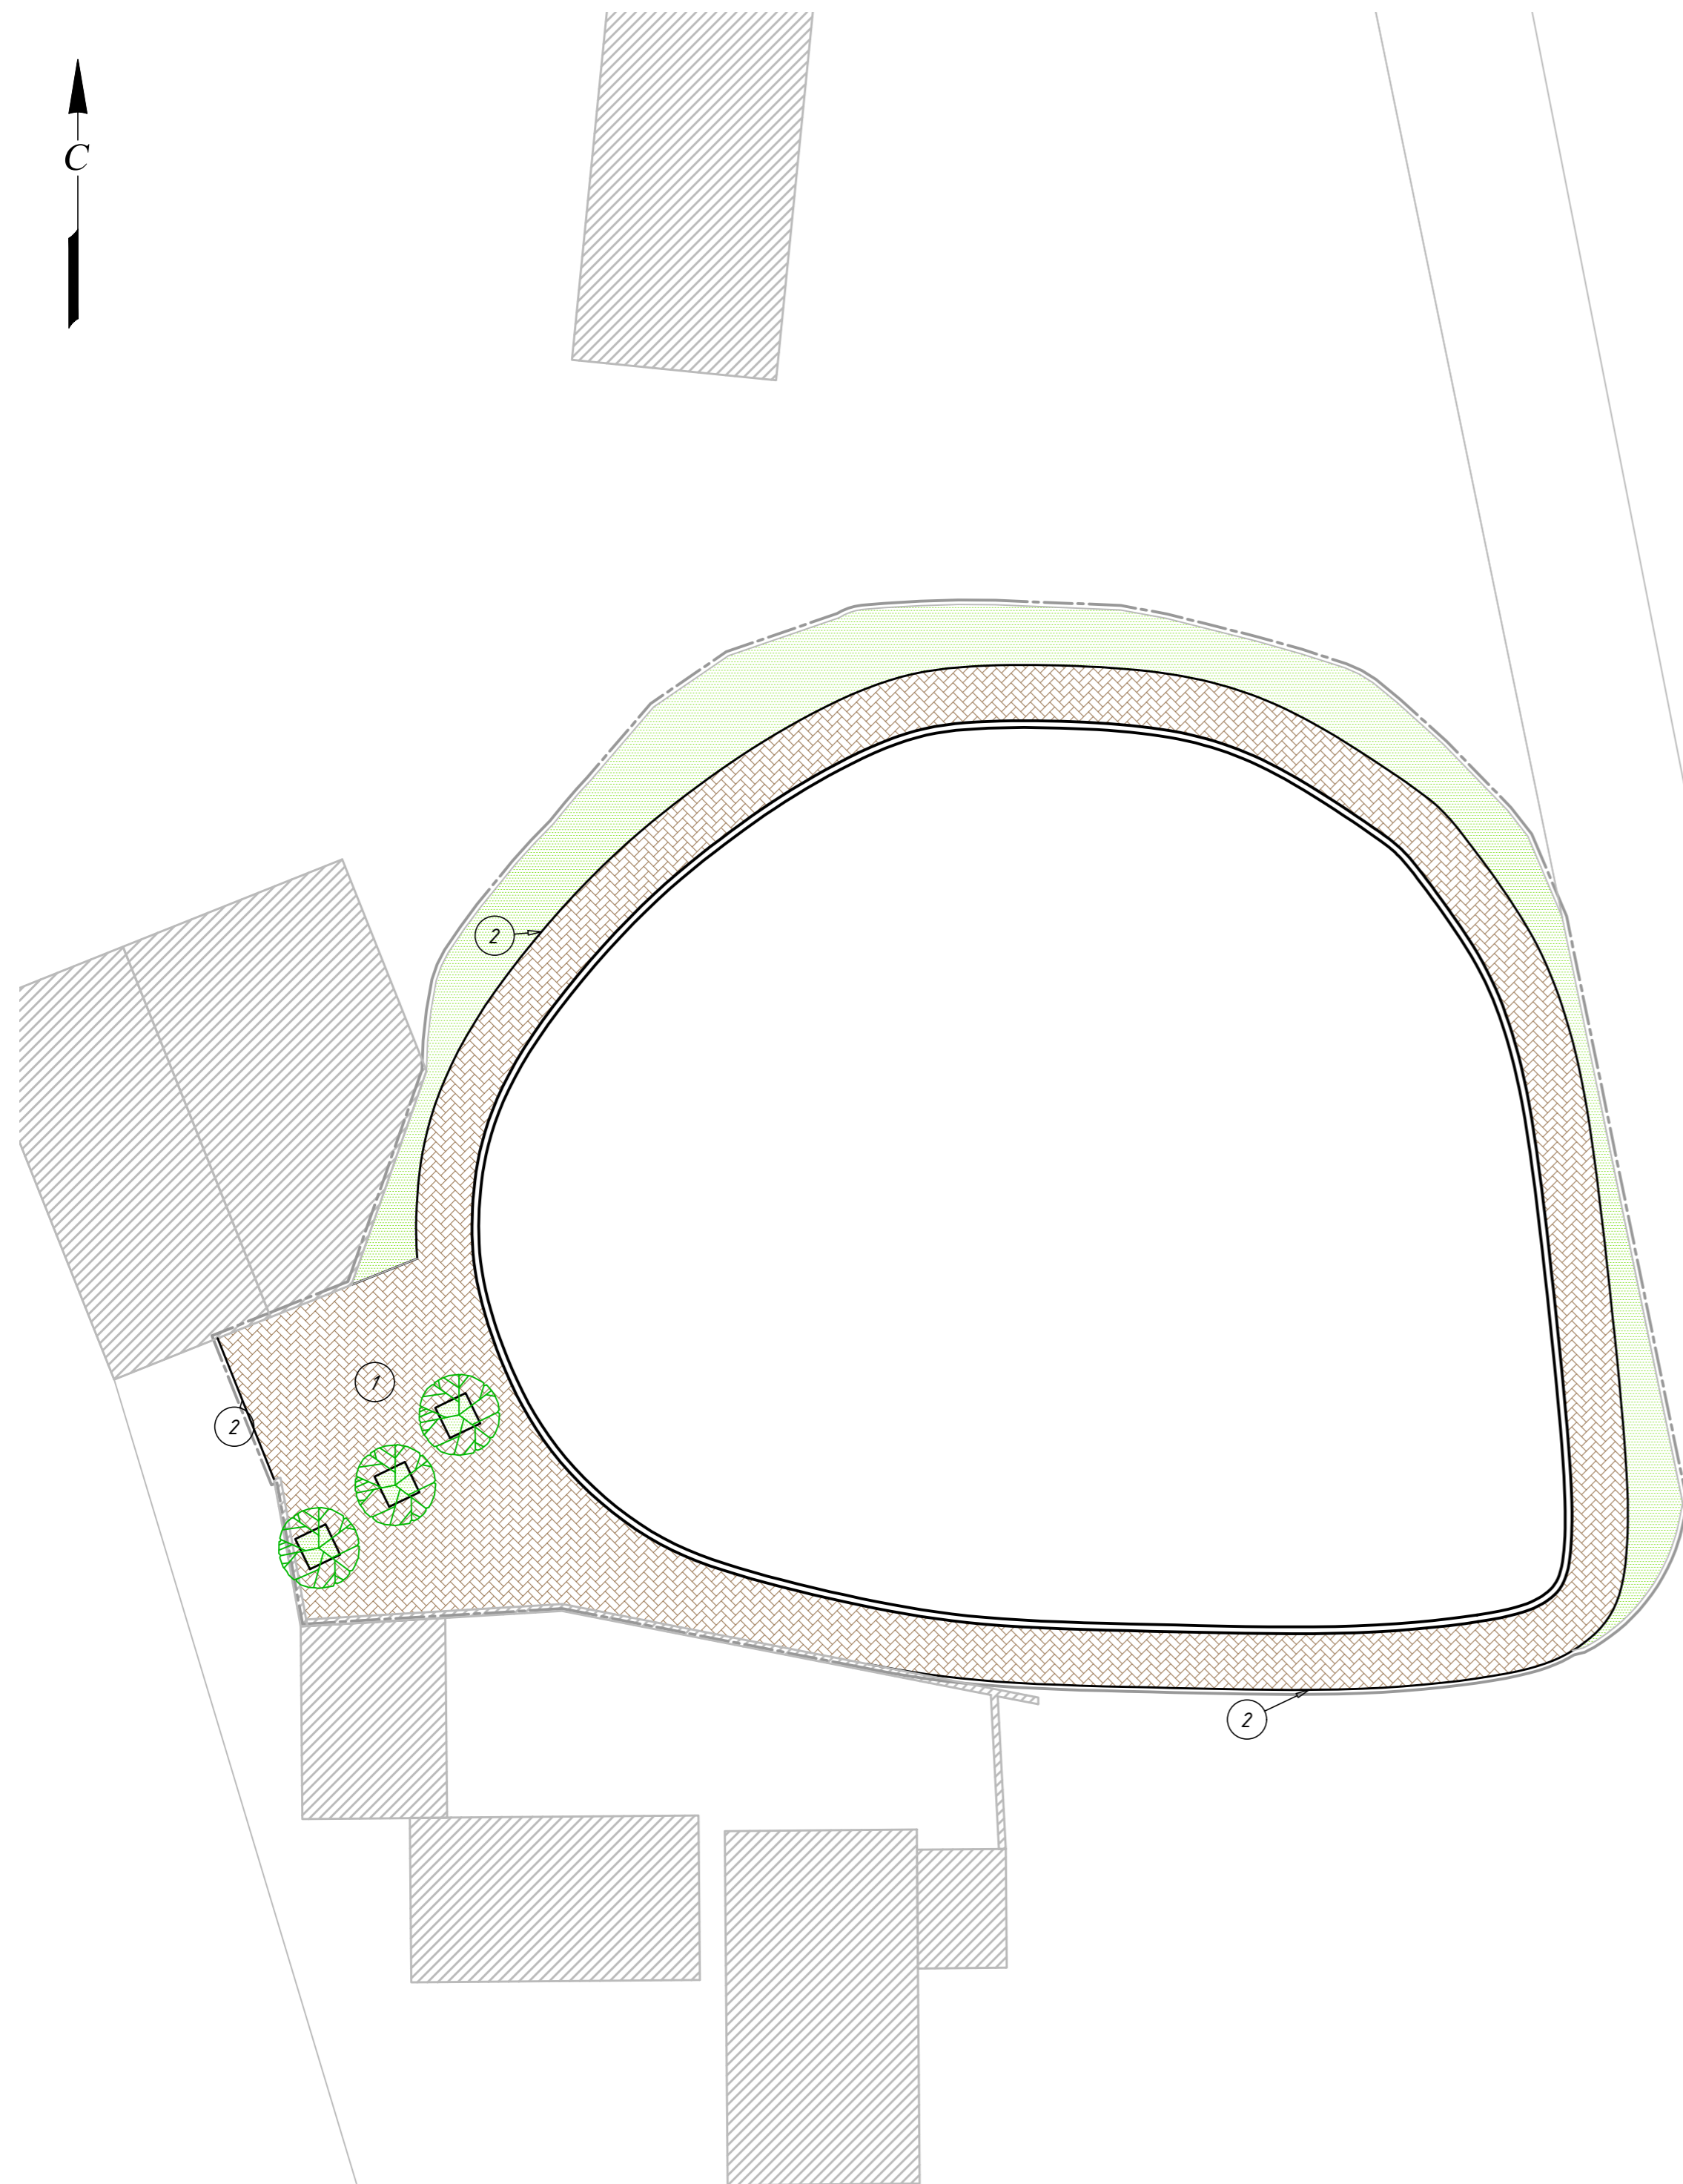


Технико-экономические показатели		
№ п/п	Наименование	Площадь, м <sup>2</sup>
1	Площадь участка в границах проектирования	2390,00
2	Площадь проектируемых покрытий, в т.ч.	535,00
	- тип 2 (мощение тротуарной плиткой)	535
3	Площадь существующего пруда	1618
4	Площадь существующего газона	237

Условные обозначения	
Обозначение	Наименование
-----	Граница участка проектирования
	Существующие здания и сооружения
	Проектируемое покрытие, тип 2 (мощение плиткой)
	Газон существующий
	Проектируемая подпорная стенка
	Проектируемый бортовой камень
	Существующие зеленые насаждения
①	Экспликация элементов благоустройства

Ведомость тротуаров, дорожек и площадок			
Поз.	Наименование	Тип покрытия	Площадь покрытия, м <sup>2</sup>
1	Мощение тротуарной плиткой	тип 2	535
	итого		535

Ведомость бортовых камней		
Поз.	Наименование	Длина, м.п.
2	Бортовой камень БР100.20.8	162

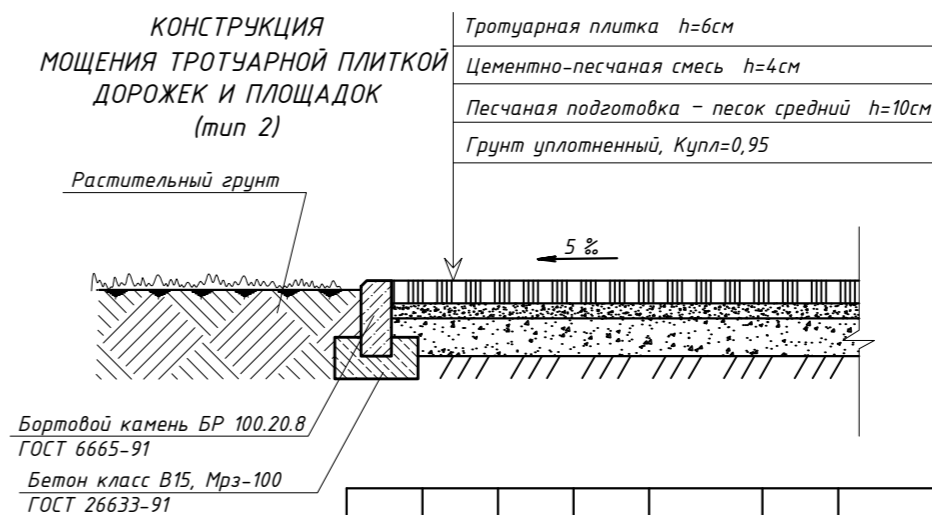


Респ. Дагестан, Кизилюртовский р-он, п. Бафтугай					
Изм.	Кол.уч.	Лист	Издок.	Подп.	Дата
Рук. группы	Ибрагимов				
ГИП	Абдулаев				
Инженер	Абдулаев				
Проверил	Ибрагимов				
Н.контр.					
Устройство пруда				Стадия	Лист
План покрытий М 1:250				РД	Листов

Согласовано


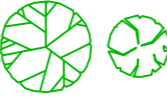
Инт. N подл. Подп. и дата

Взам.инв.Н



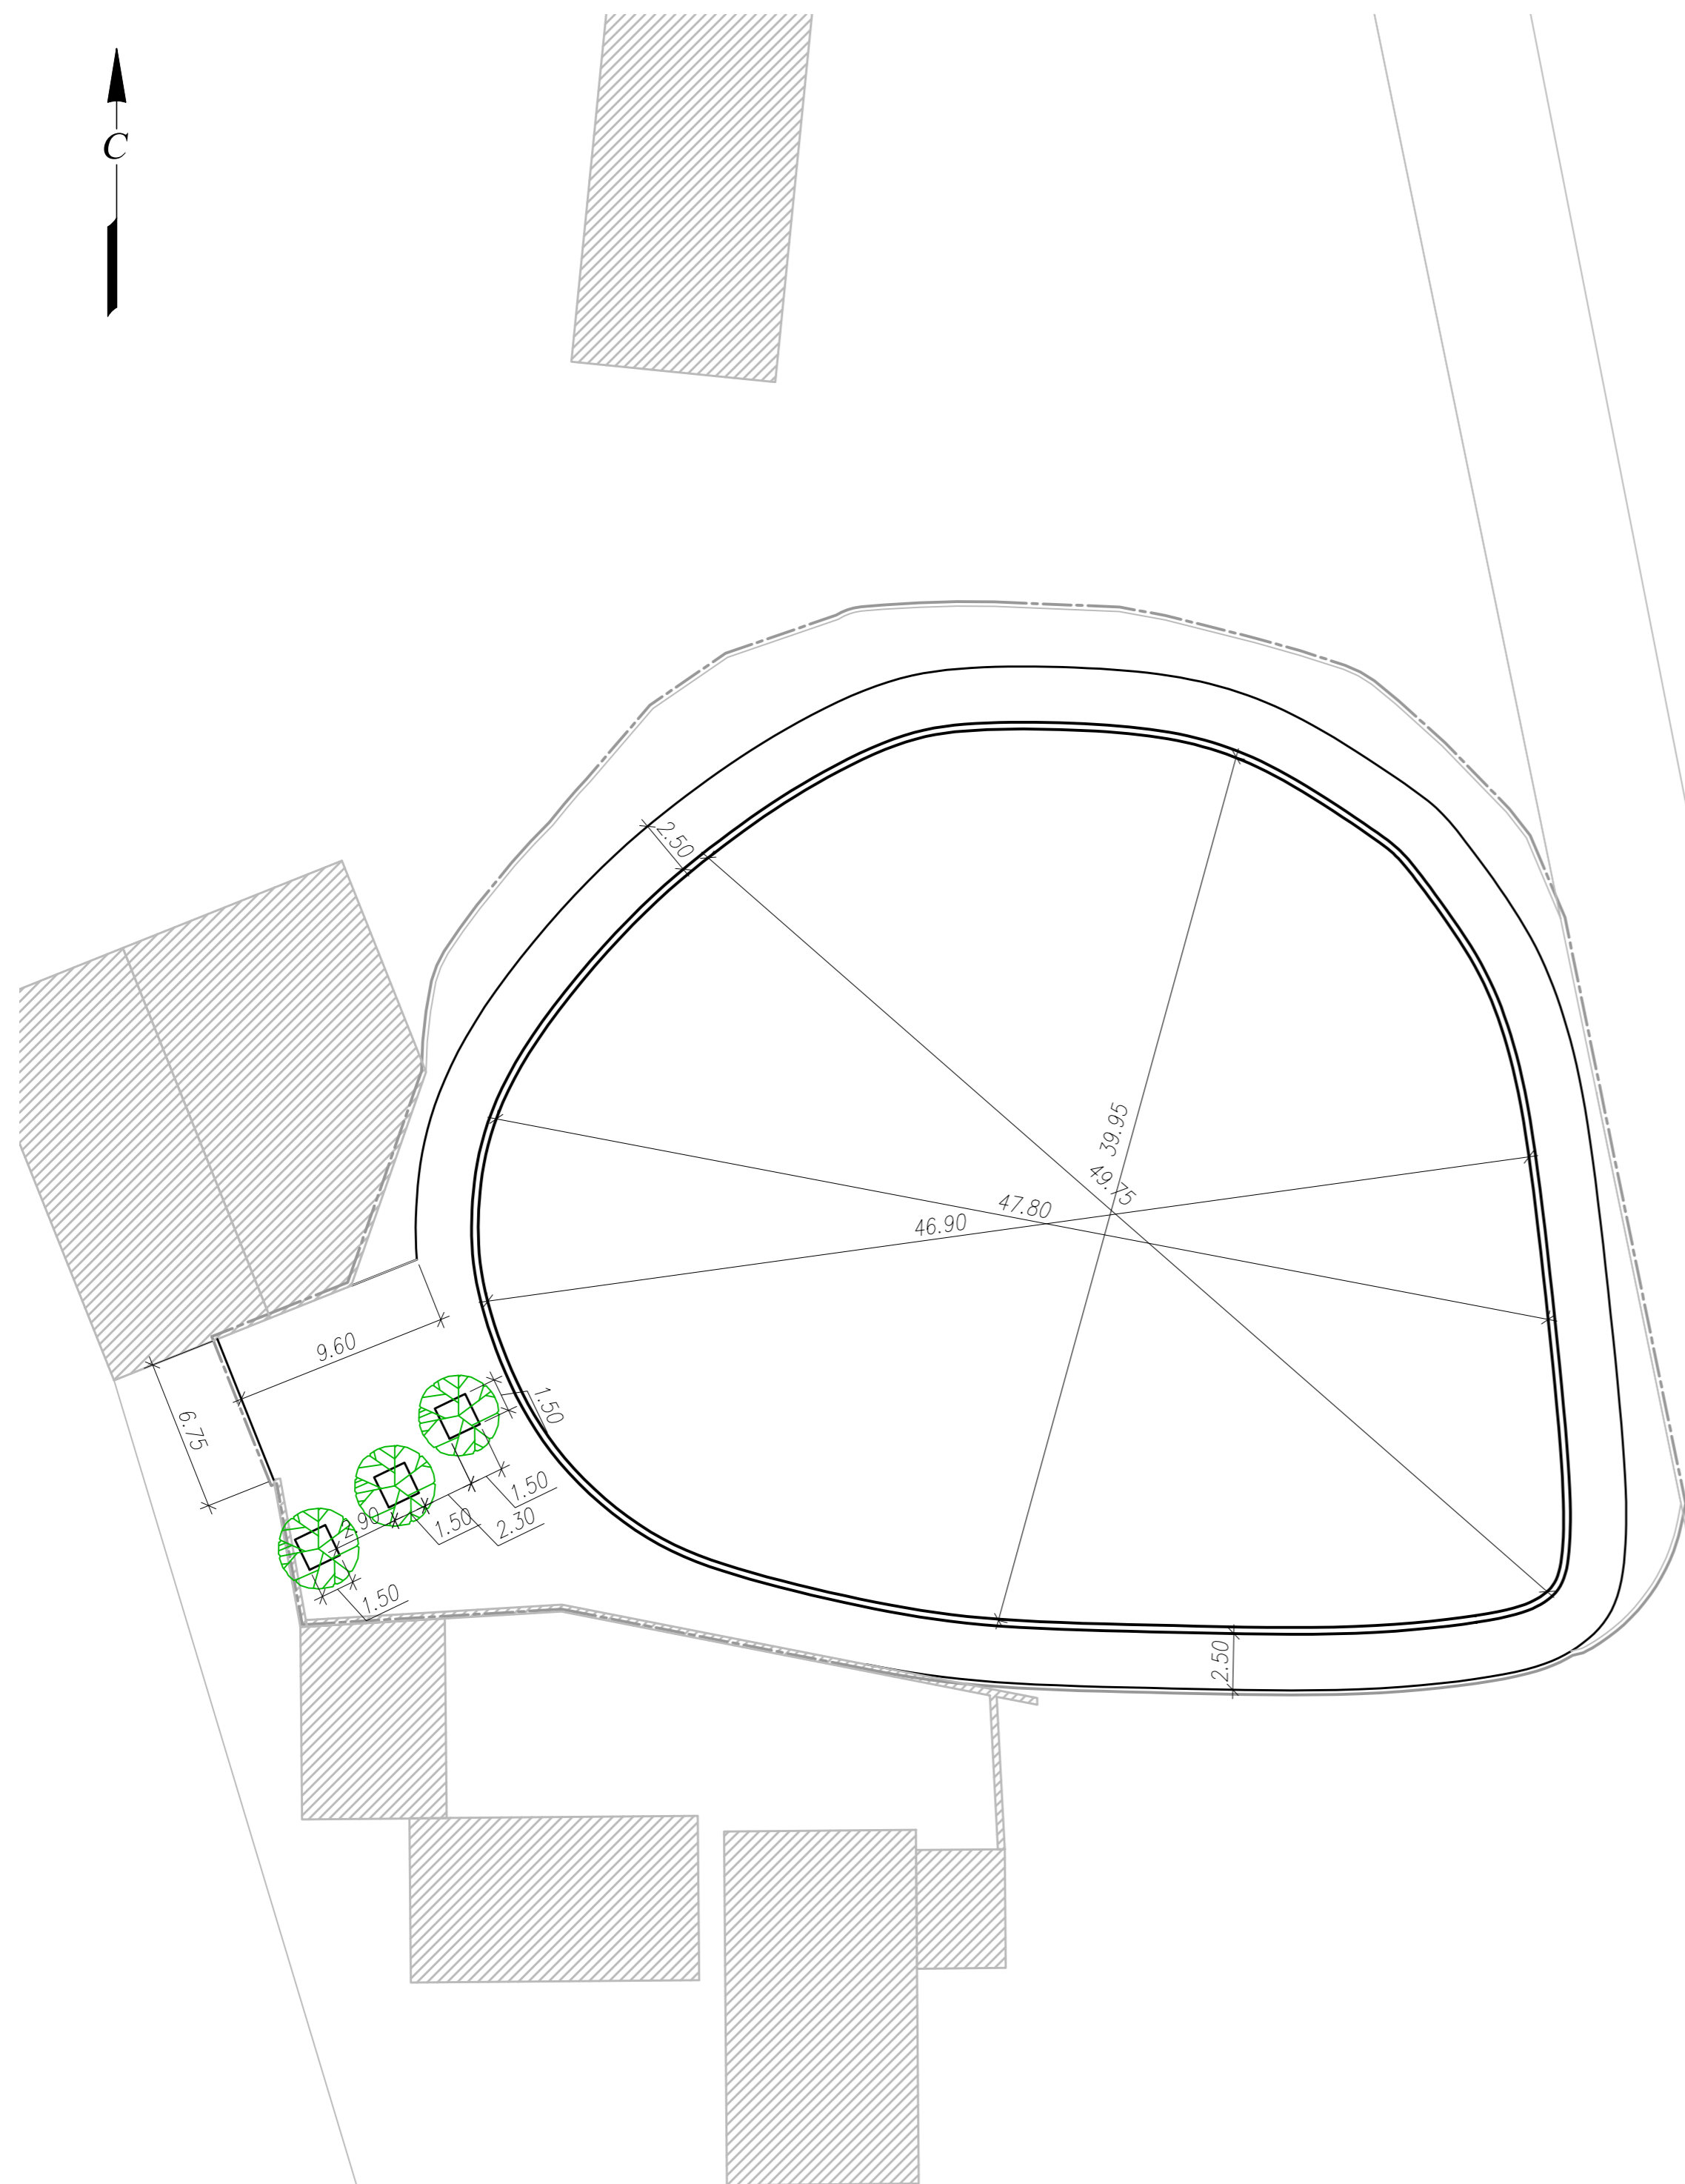

Технико-экономические показатели		
№ п/п	Наименование	Площадь, м <sup>2</sup>
1	Площадь участка в границах проектирования	2390,00
2	Площадь проектируемых покрытий, в т.ч. - тип 2 (мощение тротуарной плиткой)	535,00 535
3	Площадь существующего пруда	1618
4	Площадь существующего газона	237

Условные обозначения	
Обозначение	Наименование
-----	Граница участка проектирования
—————	Проектируемый бортовой камень
	Существующие здания и сооружения
	Существующие зеленые насаждения

Согласовано	
Инв. N подл.	Взам.инв.Н
Подп. и дата	

					Респ. Дагестан, Кизилюртовский р-он, п. Бафтугай						
Изм.	Кол.уч.	Лист	Издок.	Подп.	Дата	Устройство пруда			Стадия	Лист	Листов
						Разбивочный план покрытий М 1:250			РД		
Рук. группы	Ибрагимов										
ГИП	Абдулаев										
Инженер	Абдулаев										
Проверил	Ибрагимов										
Н.контр.											