

ТЭП-придомовой территории

№	Наименование	
1	Площадь участка в границах проектирования	7687 м <sup>2</sup>
2	Асфальтобетон (проезжая часть, парковки)	2377 м <sup>2</sup>
3	Существ. асфальтобетон (проезжая часть.)	594 м <sup>2</sup>
4	Резиновое покрытие (детская площ.)	293 м <sup>2</sup>
5	Плиточное покрытие	374 м <sup>2</sup>
6	Газон существующий	3680 м <sup>2</sup>
7	Асфальтобетон пешеход. дорожки (тротуар)	200 м <sup>2</sup>
8	Асфальтобетон мелкозернистый (площадка)	192 м <sup>2</sup>

Ведомость элементов озеленения

№	Наименование	шт.	
1	Дерево	24	

Согласовано:

- Г.Ц. № 96 -
- Г.Ц. № 96а -
- Г.Ц. № 98 -
- Г.Ц. № 98а -


Экспликация

№	Наименование	колич.шт.
1	Скамья со спинкой	14 шт.
2	Скамья без спинки	14 шт.
3	Лавка длинная	2 шт.
4	Уличная опора освещен	17 шт.
5	Урны для мусора	28 шт.
6	Детская площадка	1 шт.
7	Спортивная площадка	1 шт.
8	Беседка	1 шт.
9	Бордюрный камень	986 п/м.
10	Поребрик	476 п/м.
11	Ограждение детс. площ.	54 п/м.
	Ограждение спорт. площ.	59,2 п/м.

Условные обозначения

- Скамья
- Фонарный столб
- Урны
- Асфальтное покрытие
- Газонное покрытие
- Плиточное покрытие
- Дерево
- Автомобиль
- Парковка
- Парковка для инвалидов
- Беседка
- Граница проектируемой территории

Схема благоустройства двора

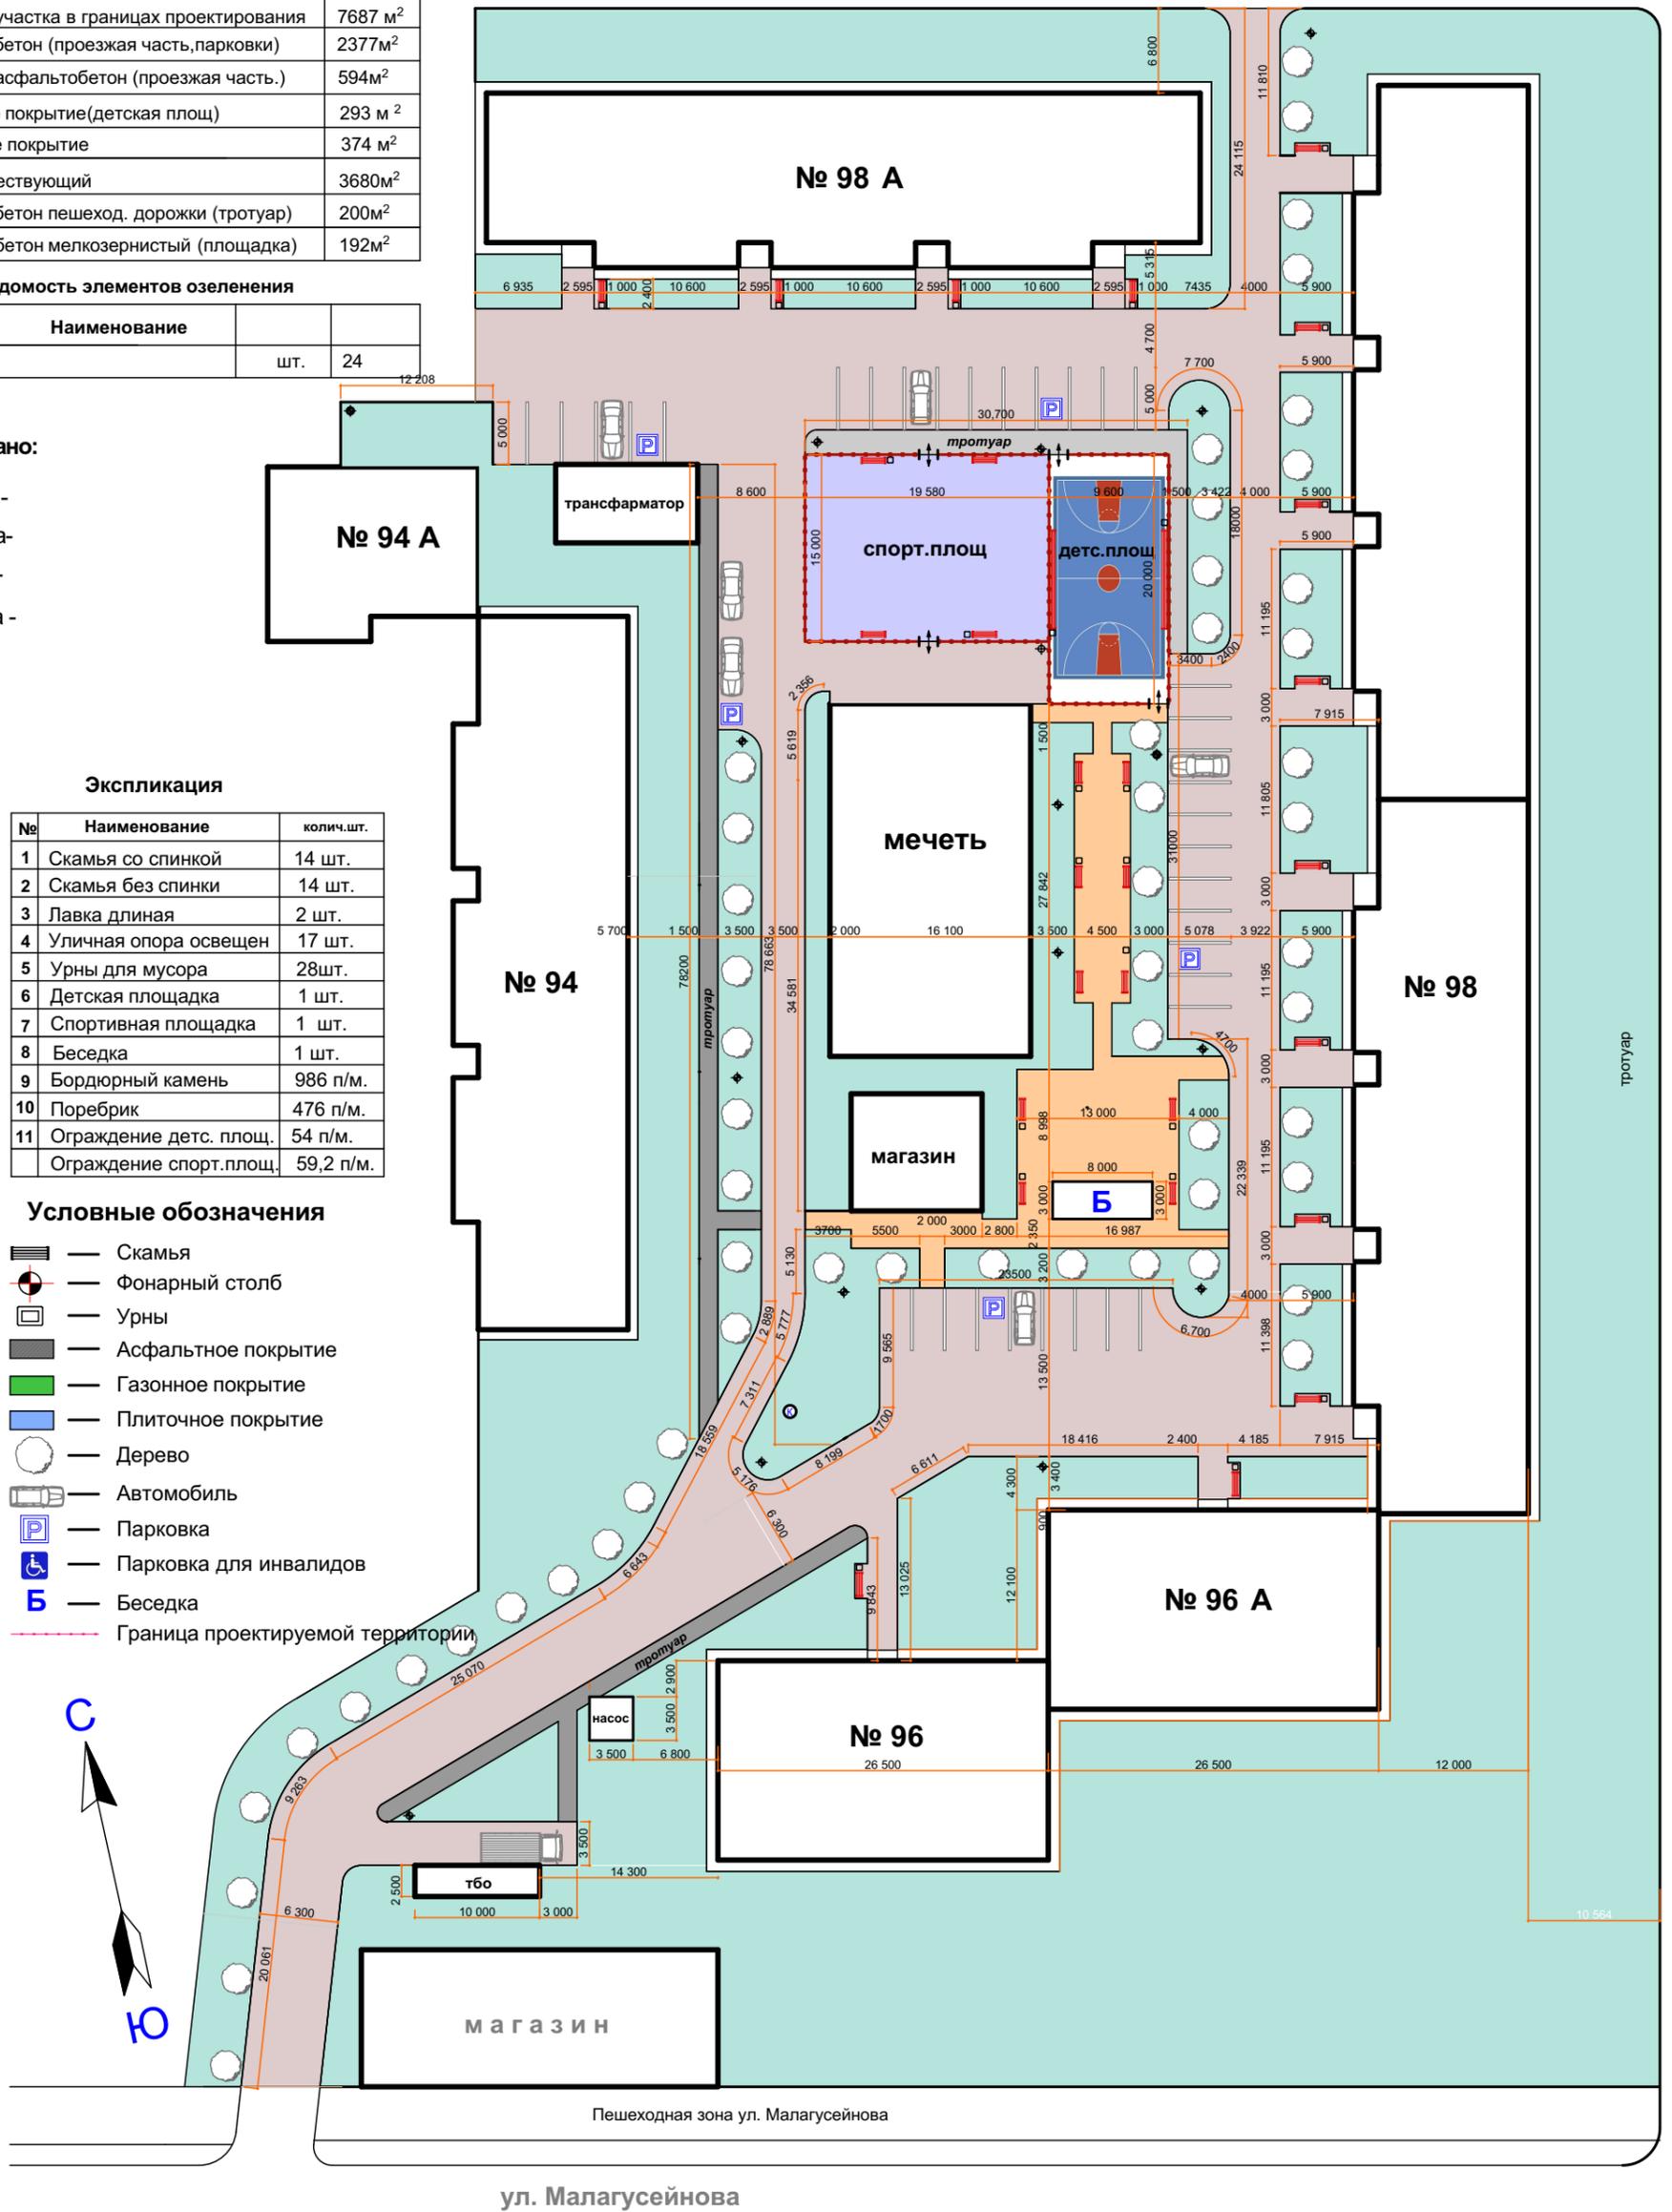

- Директор МКУ "Управление МС и СЗ"  
Магомедов А.М.
- Директор "Управление ЖХ и Б"  
Хамидов Ю.А.
- Нач.отдела АГ и ЗО  
Патахов М.А.
- Гендиректор ОАО "Водоканал сервис"  
Абдулатипов М.А.
- Директор ООО "Комстройсервис"  
Магомедов А.

Изм.	Кол.уч.	Лист	№Док.	Подп.	Дата
Директор				Гусейнов У.	
Исполнил				Муталимов М.	

г.Кизилюрт, ул.Г.Цадаса №96, №96а, №98, №98а

Благоустройство и озеленение  
дворовой территории жилой зоны

Стадия	Лист	Листов

Схема освещения двора

МУП "Архпроект"  
г. Кизилюрт