Благоустройство двора

Экспликация к схеме дворовой территории

- Скамья
- Фонарный столб
- Асфальтное покрытие - 3028 м.^{2}
- Устройство газона
- Плиточное покрытие

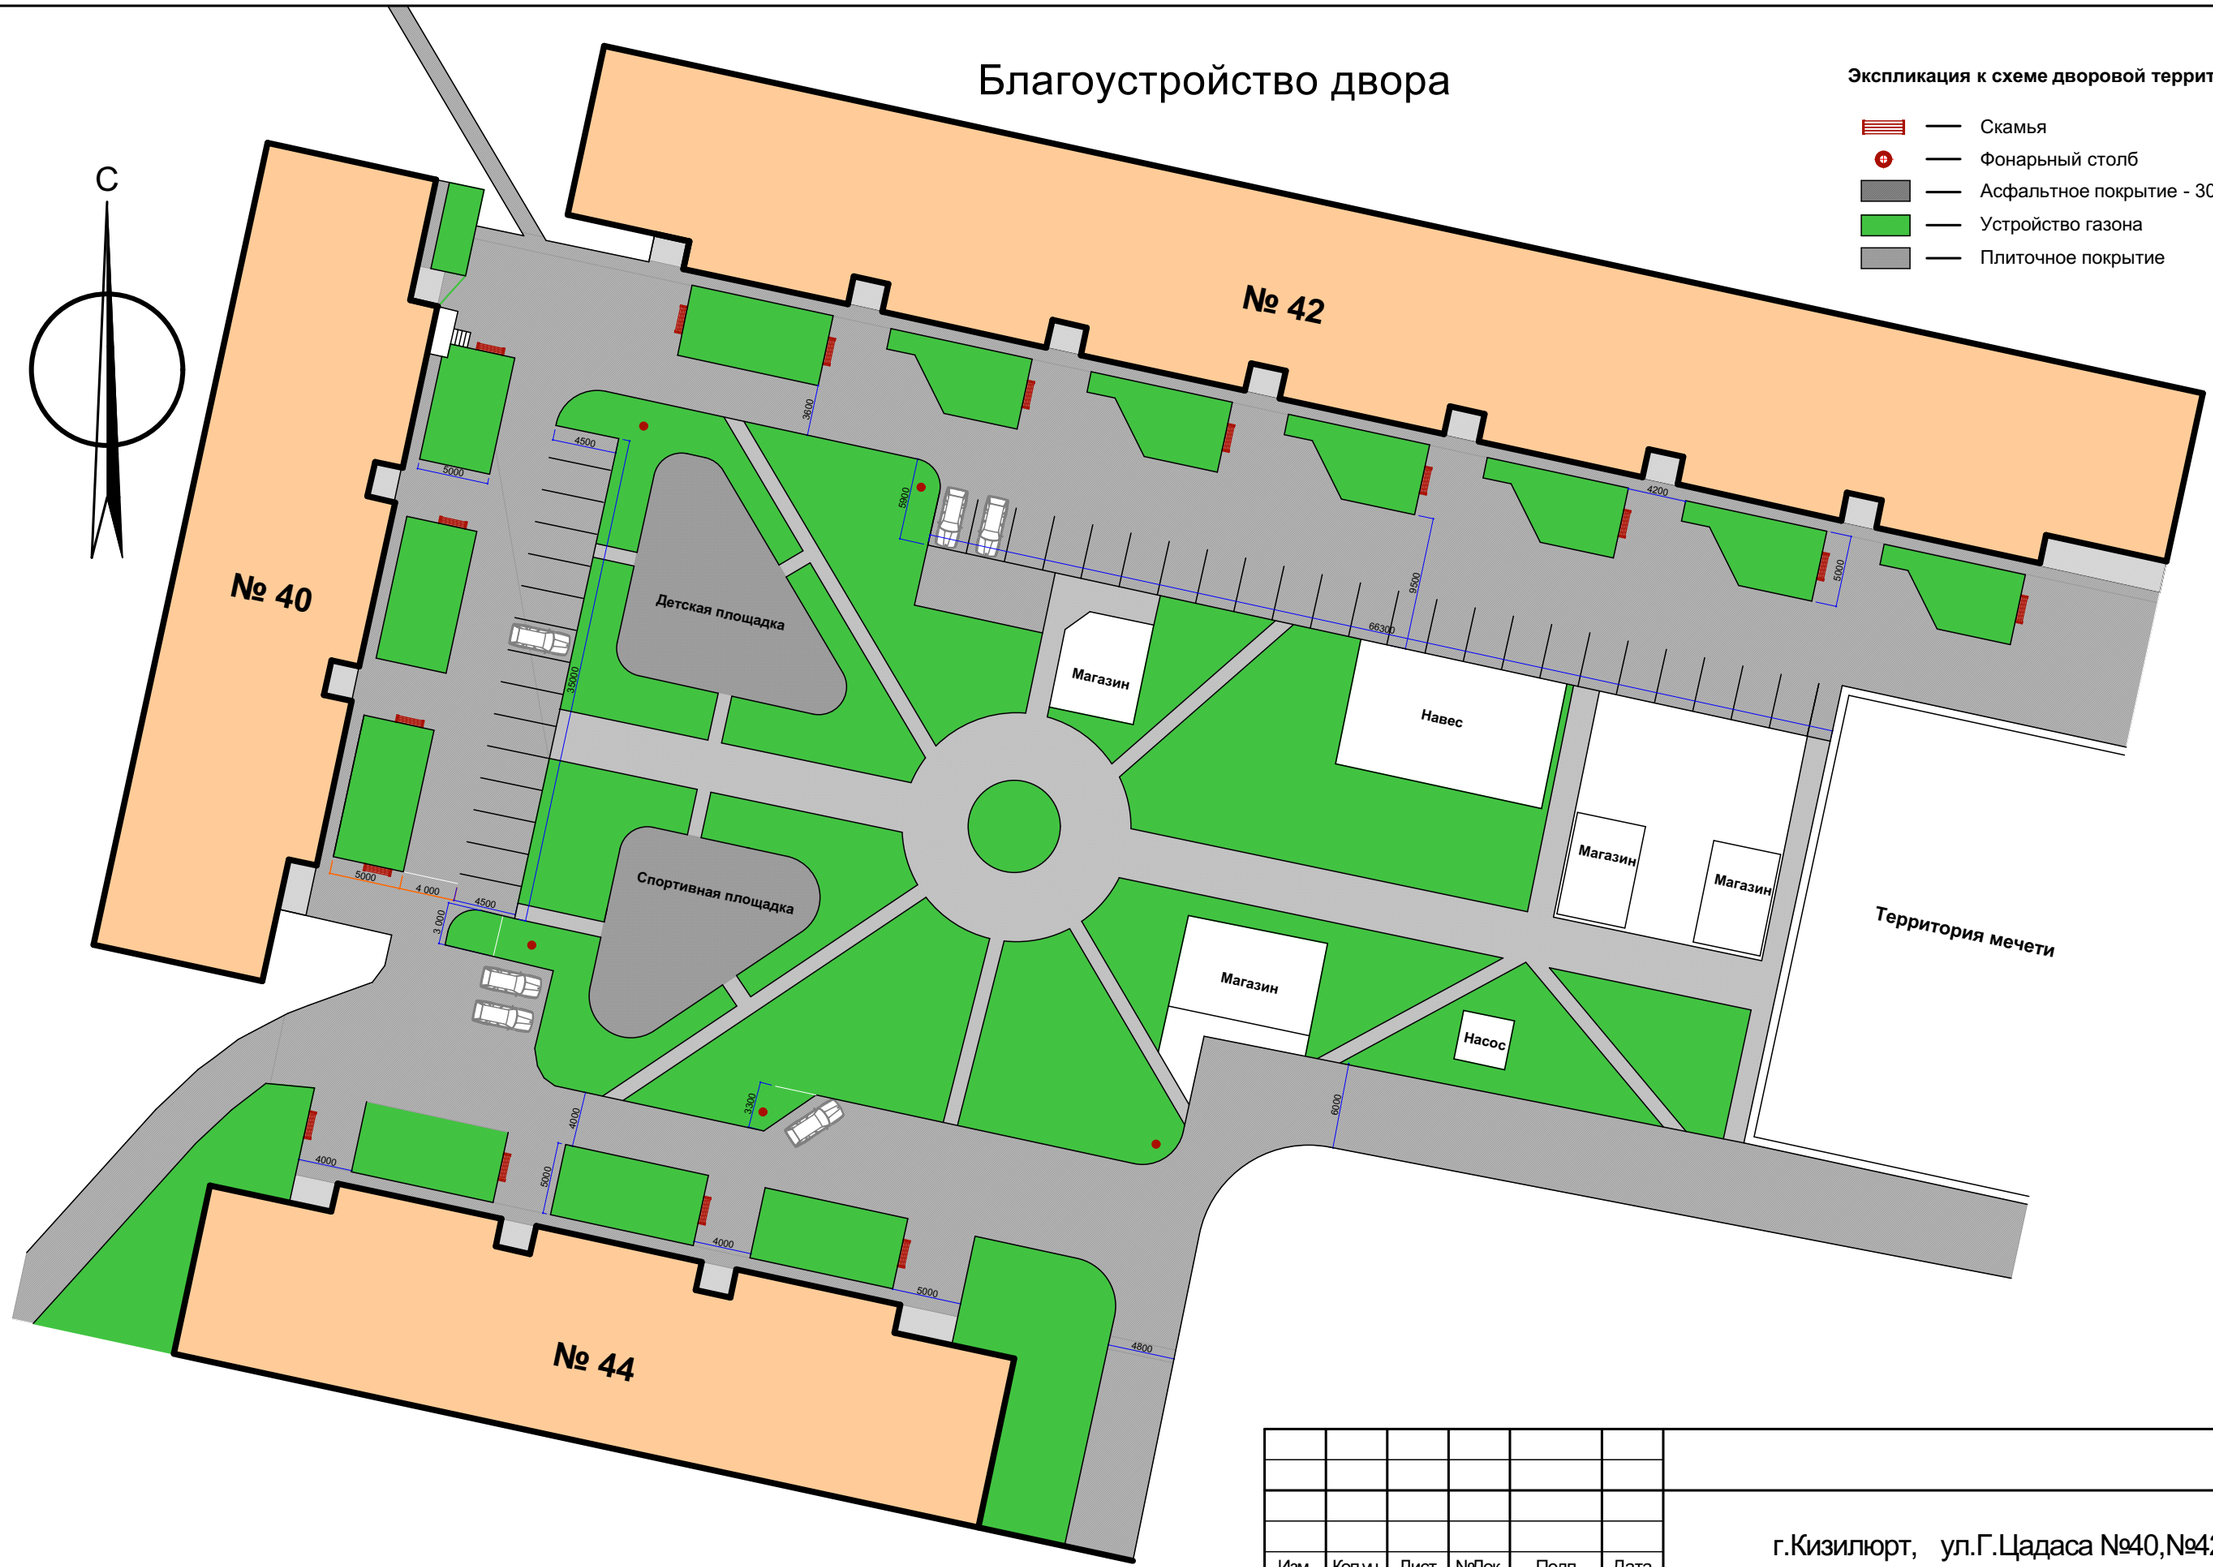

Изм.	Кол.уч.	Лист	№Док.	Подп.	Дата	г.Кизилюрт, ул.Г.Цадаса №40,№42,№44.			
						Благоустройство и озеленение дворовой территории жилой зоны	Стадия	Лист	Листов
Директор							ГП		
ГАП									
Исполнил						Схема благоустройства двора	МУП "Архпроект" г. Кизилюрт		