




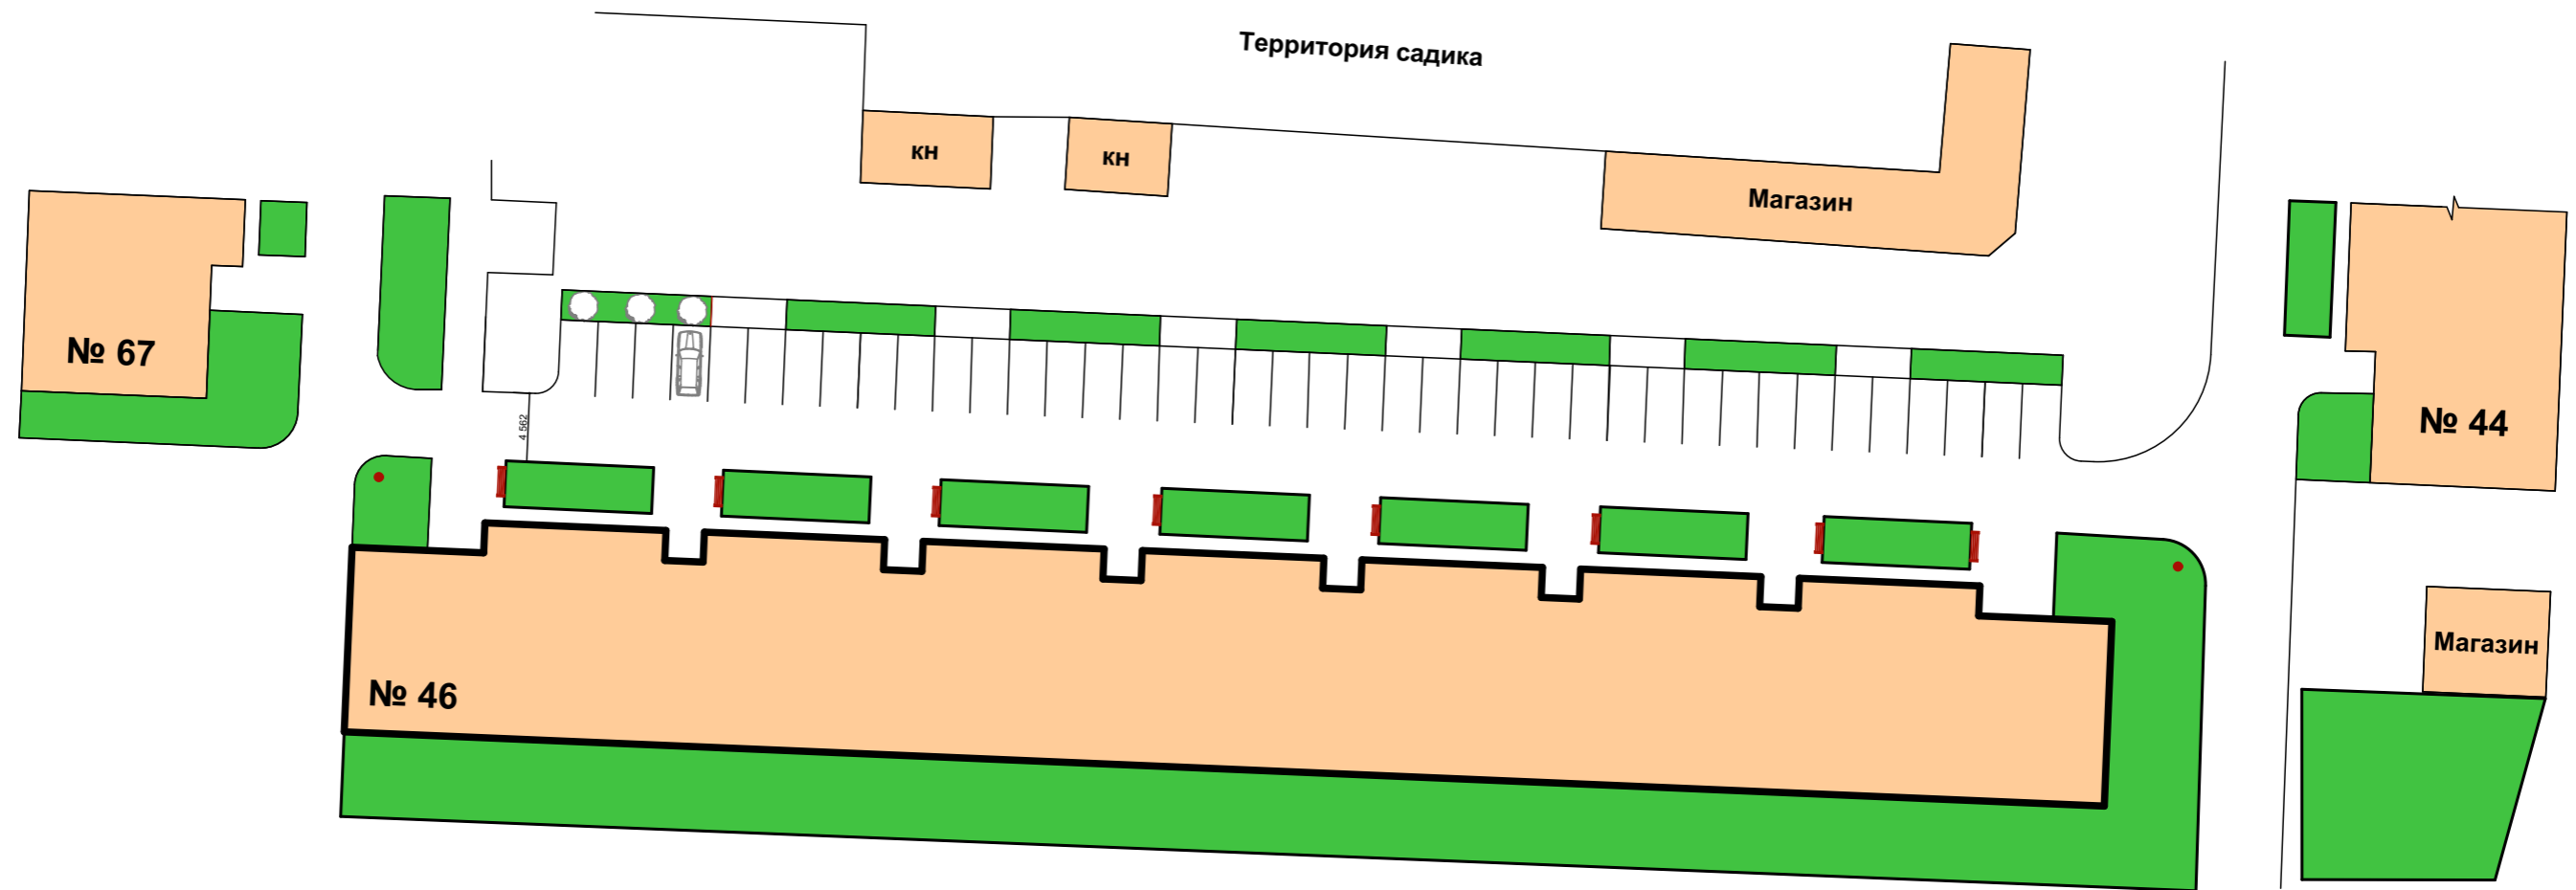
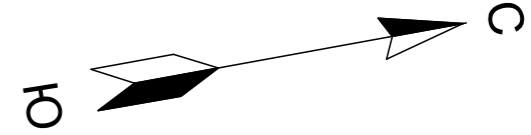


Благоустройство двора

Экспликация к схеме дворовой территории

-  — Скамья - 16шт.
-  — Фонарный столб - 6 шт.
-  — Асфальтное покрытие - 6565 м²
-  — Устройство газона
-  — Плиточное покрытие



						г.Кизилюрт, ул.Гагарина № 46.			
Изм.	Копуч.	Лист	№Док.	Подп.	Дата	Благоустройство и озеленение дворовой территории жилой зоны	Стадия	Лист	Листов
							ГП		
Директор						Схема благоустройства двора	МУП "Архпроект" г. Кизилюрт		
Исполнил									