


Границы существующих земельных участков и объектов капитального строительства. М 1:1000

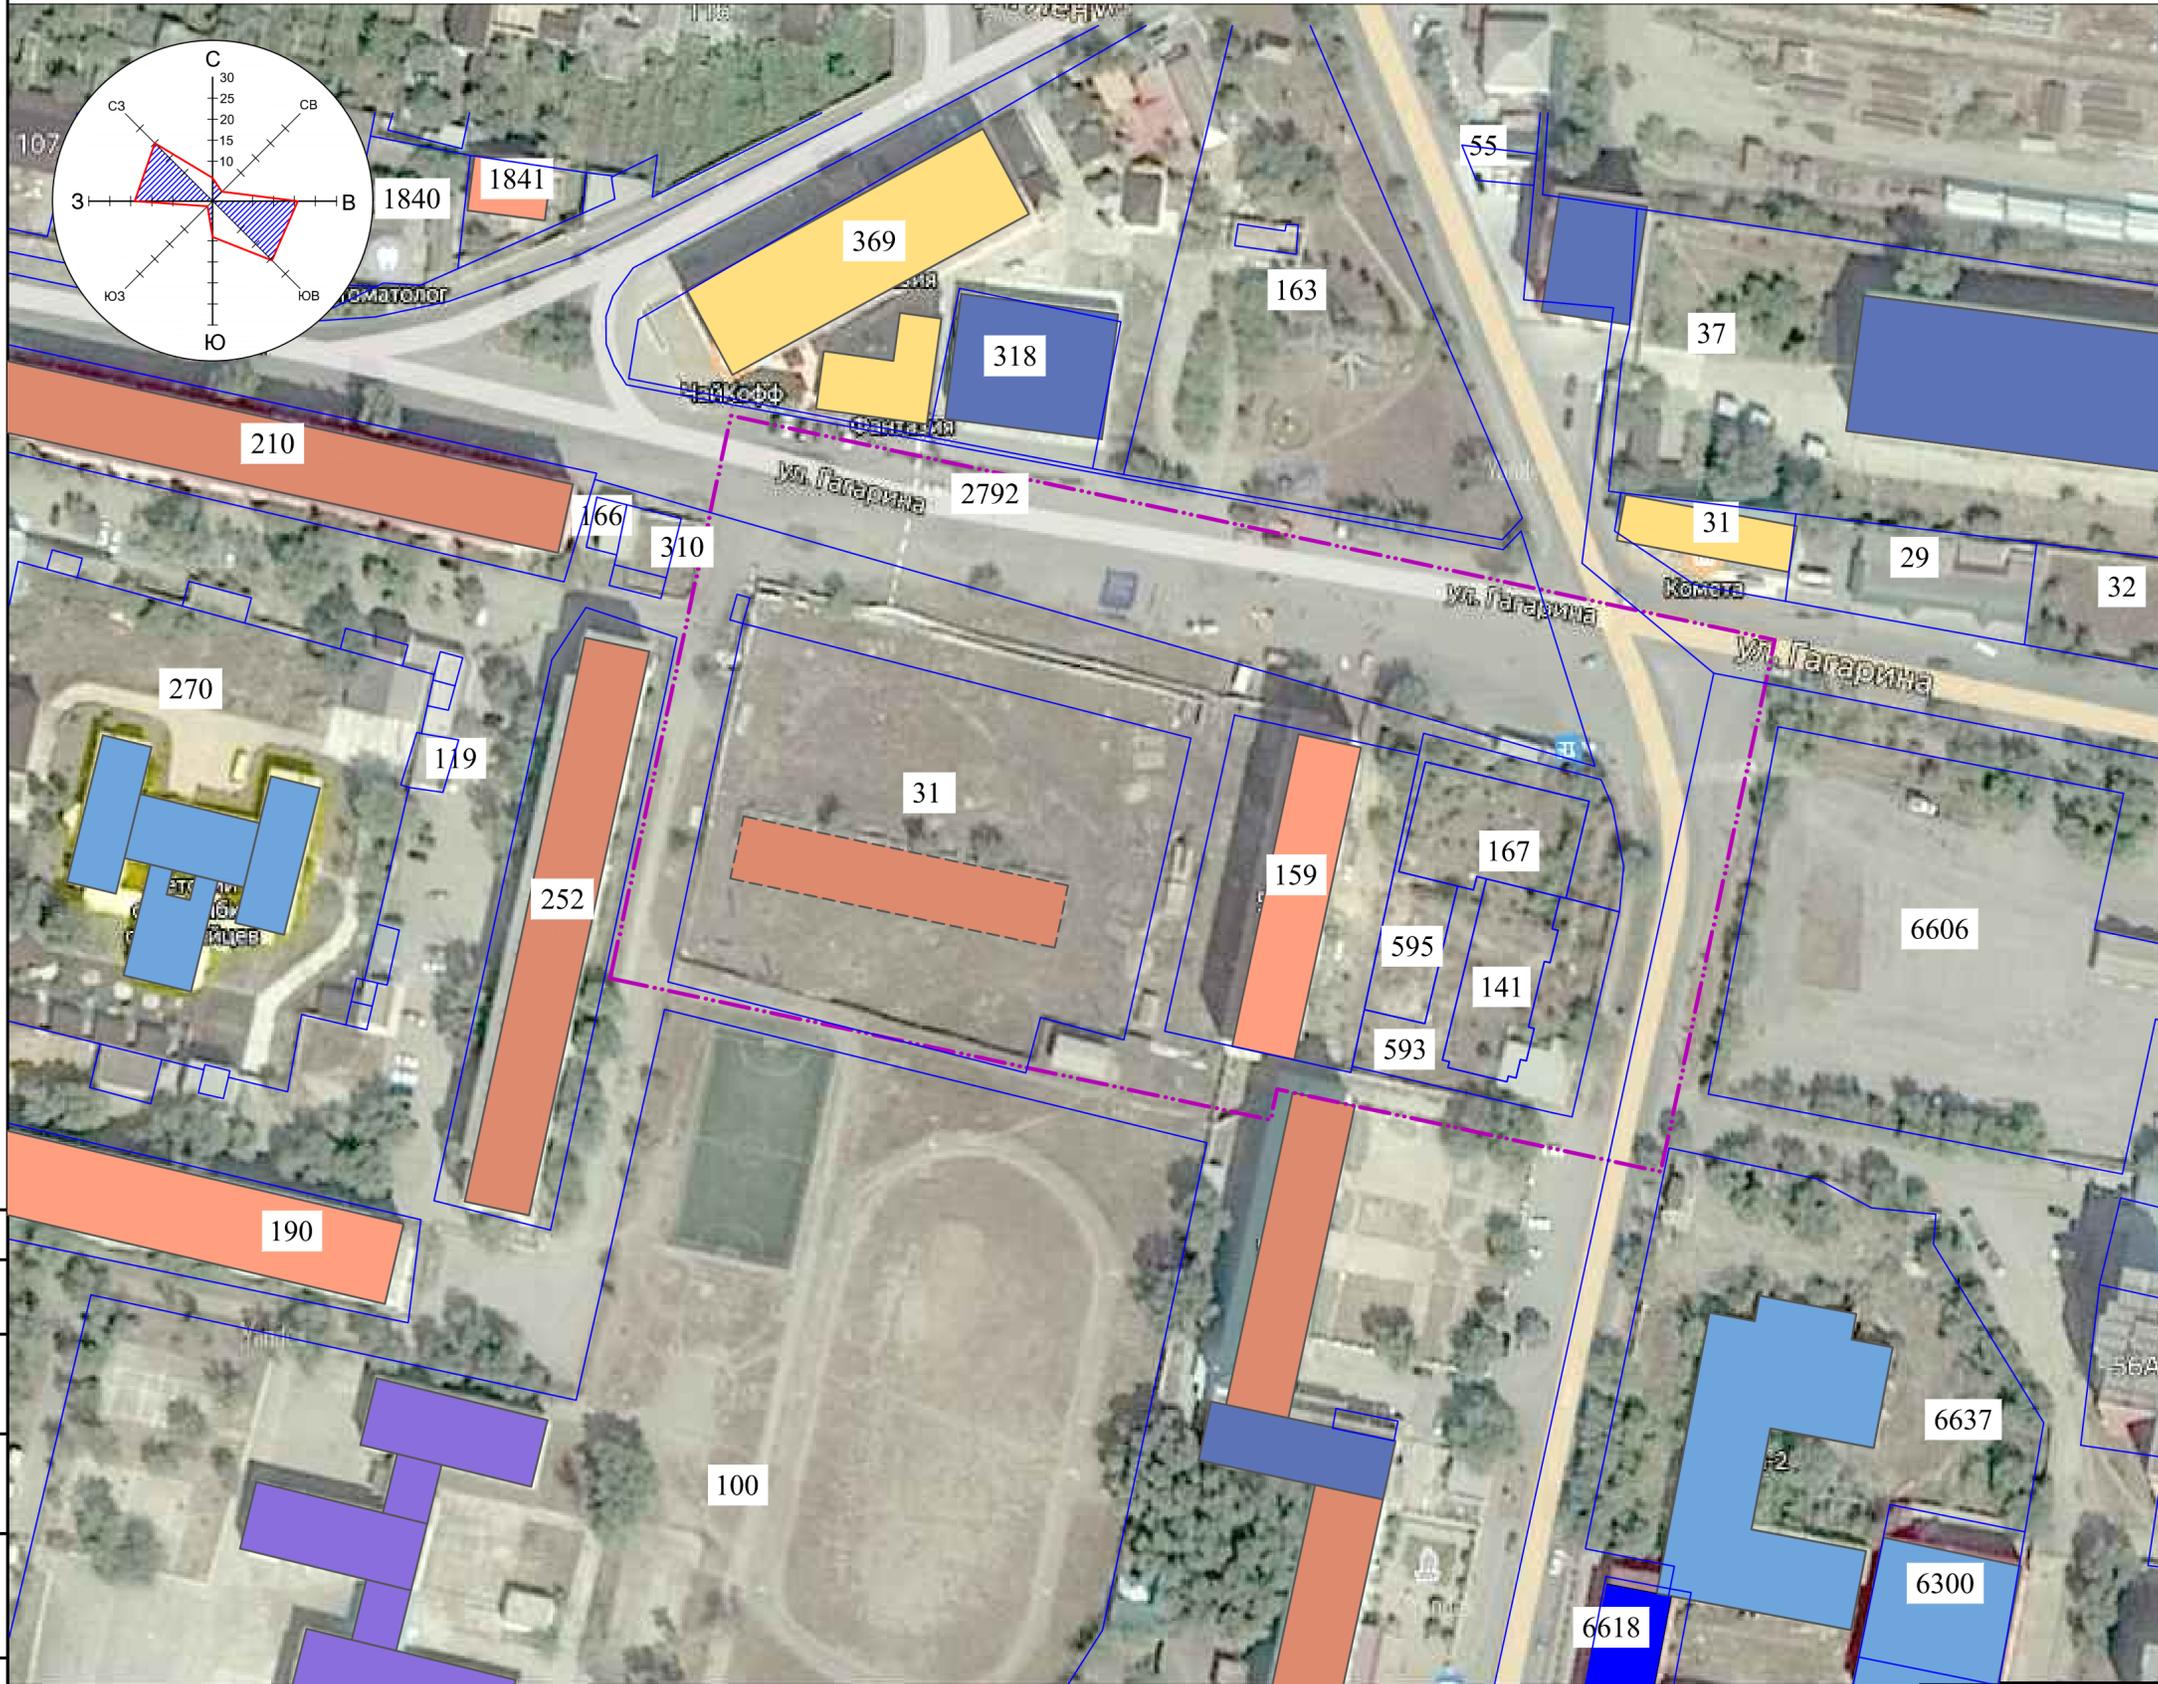


- Условные обозначения**
- граница планируемой территории
 - существующие границы земельных участков по ЕГРН
 - существующие здания и сооружения
 - существующее жилое здание высокой этажности
 - существующее жилое здание средней этажности
 - существующее не жилое здание малой этажности
 - существующее нежилое здание
 - существующее здание социального культурно-бытового обслуживания
 - существующее дошкольное учреждение
 - существующее общеобразовательное учреждение

Создано	
Взам. инв. №	
Подпись и дата	
Инв. № подл.	

-ППТ					
Проект внесения изменений в проект планировки территории по ул. Гагарина в городе Кизилорт					
Изм.	Кол. уч.	Лист	№ док.	Подп.	Дата
ГИП	Магомедов А.				
Исполн.					
Проект планировки территории			Стадия	Лист	Листов
			ПП	7	
Границы существующих земельных участков и объектов капитального строительства. М 1:1000			ООО "АРХПРОЕКТ"		
Формат А2					

Основной чертеж проекта планировки территории (утверждаемая часть). М 1:1000

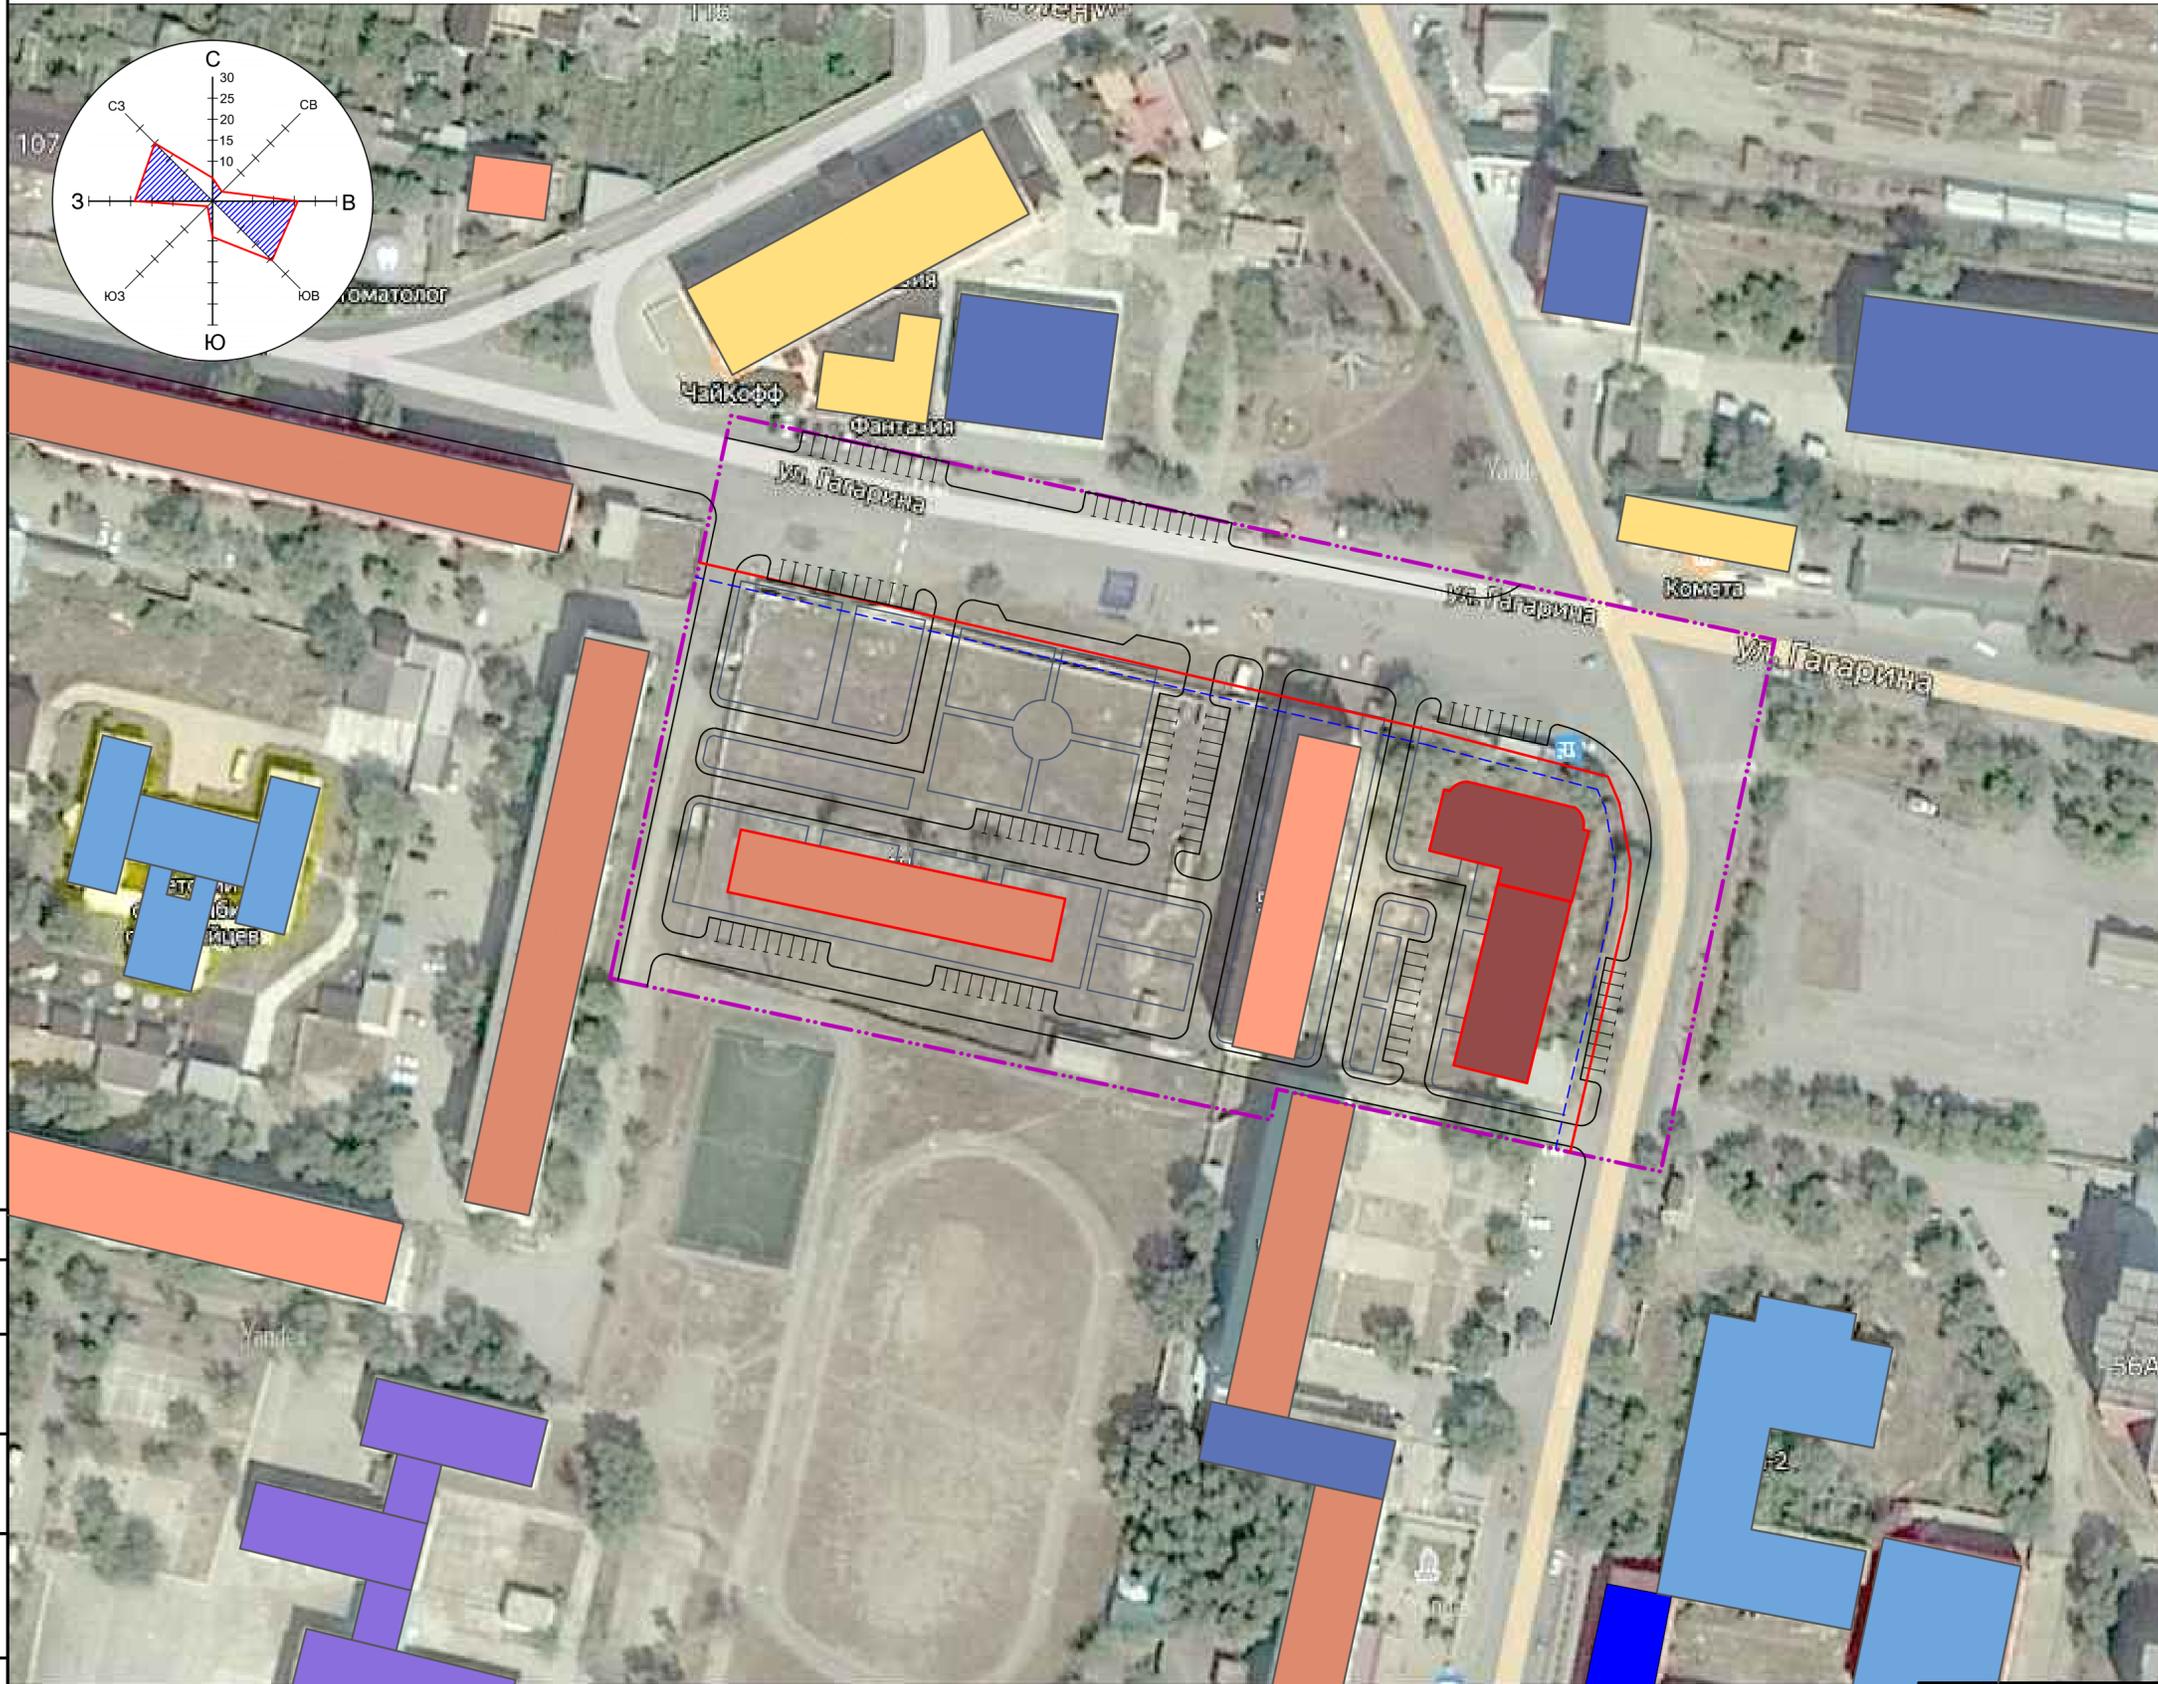

Условные обозначения


- граница планируемой территории
- красная линия
- линия регулирования застройки
- существующие здания и сооружения
- проектируемые здания и сооружения
- существующее жилое здание высокой этажности
- существующее жилое здание средней этажности
- существующее не жилое здание малой этажности
- существующее нежилое здание
- существующее здание социального культурно-бытового обслуживания
- существующее дошкольное учреждение
- существующее общеобразовательное учреждение

Создано	
Взам. инв. №	
Подпись и дата	
Инв. № подл.	

Изм.	Кол. уч.	Лист	№ док.	Подп.	Дата
ГИП	Магомедов А.				
Исполн.					

-ППТ			
Проект внесения изменений в проект планировки территории по ул. Гагарина в городе Кизилорт			
Проект планировки территории	Стадия	Лист	Листов
	ПП	8	
Основной чертеж проекта планировки территории (утверждаемая часть). М 1:1000		ООО "АРХПРОЕКТ"	

Основной чертеж проекта межевания территории (утверждаемая часть). М 1:1000

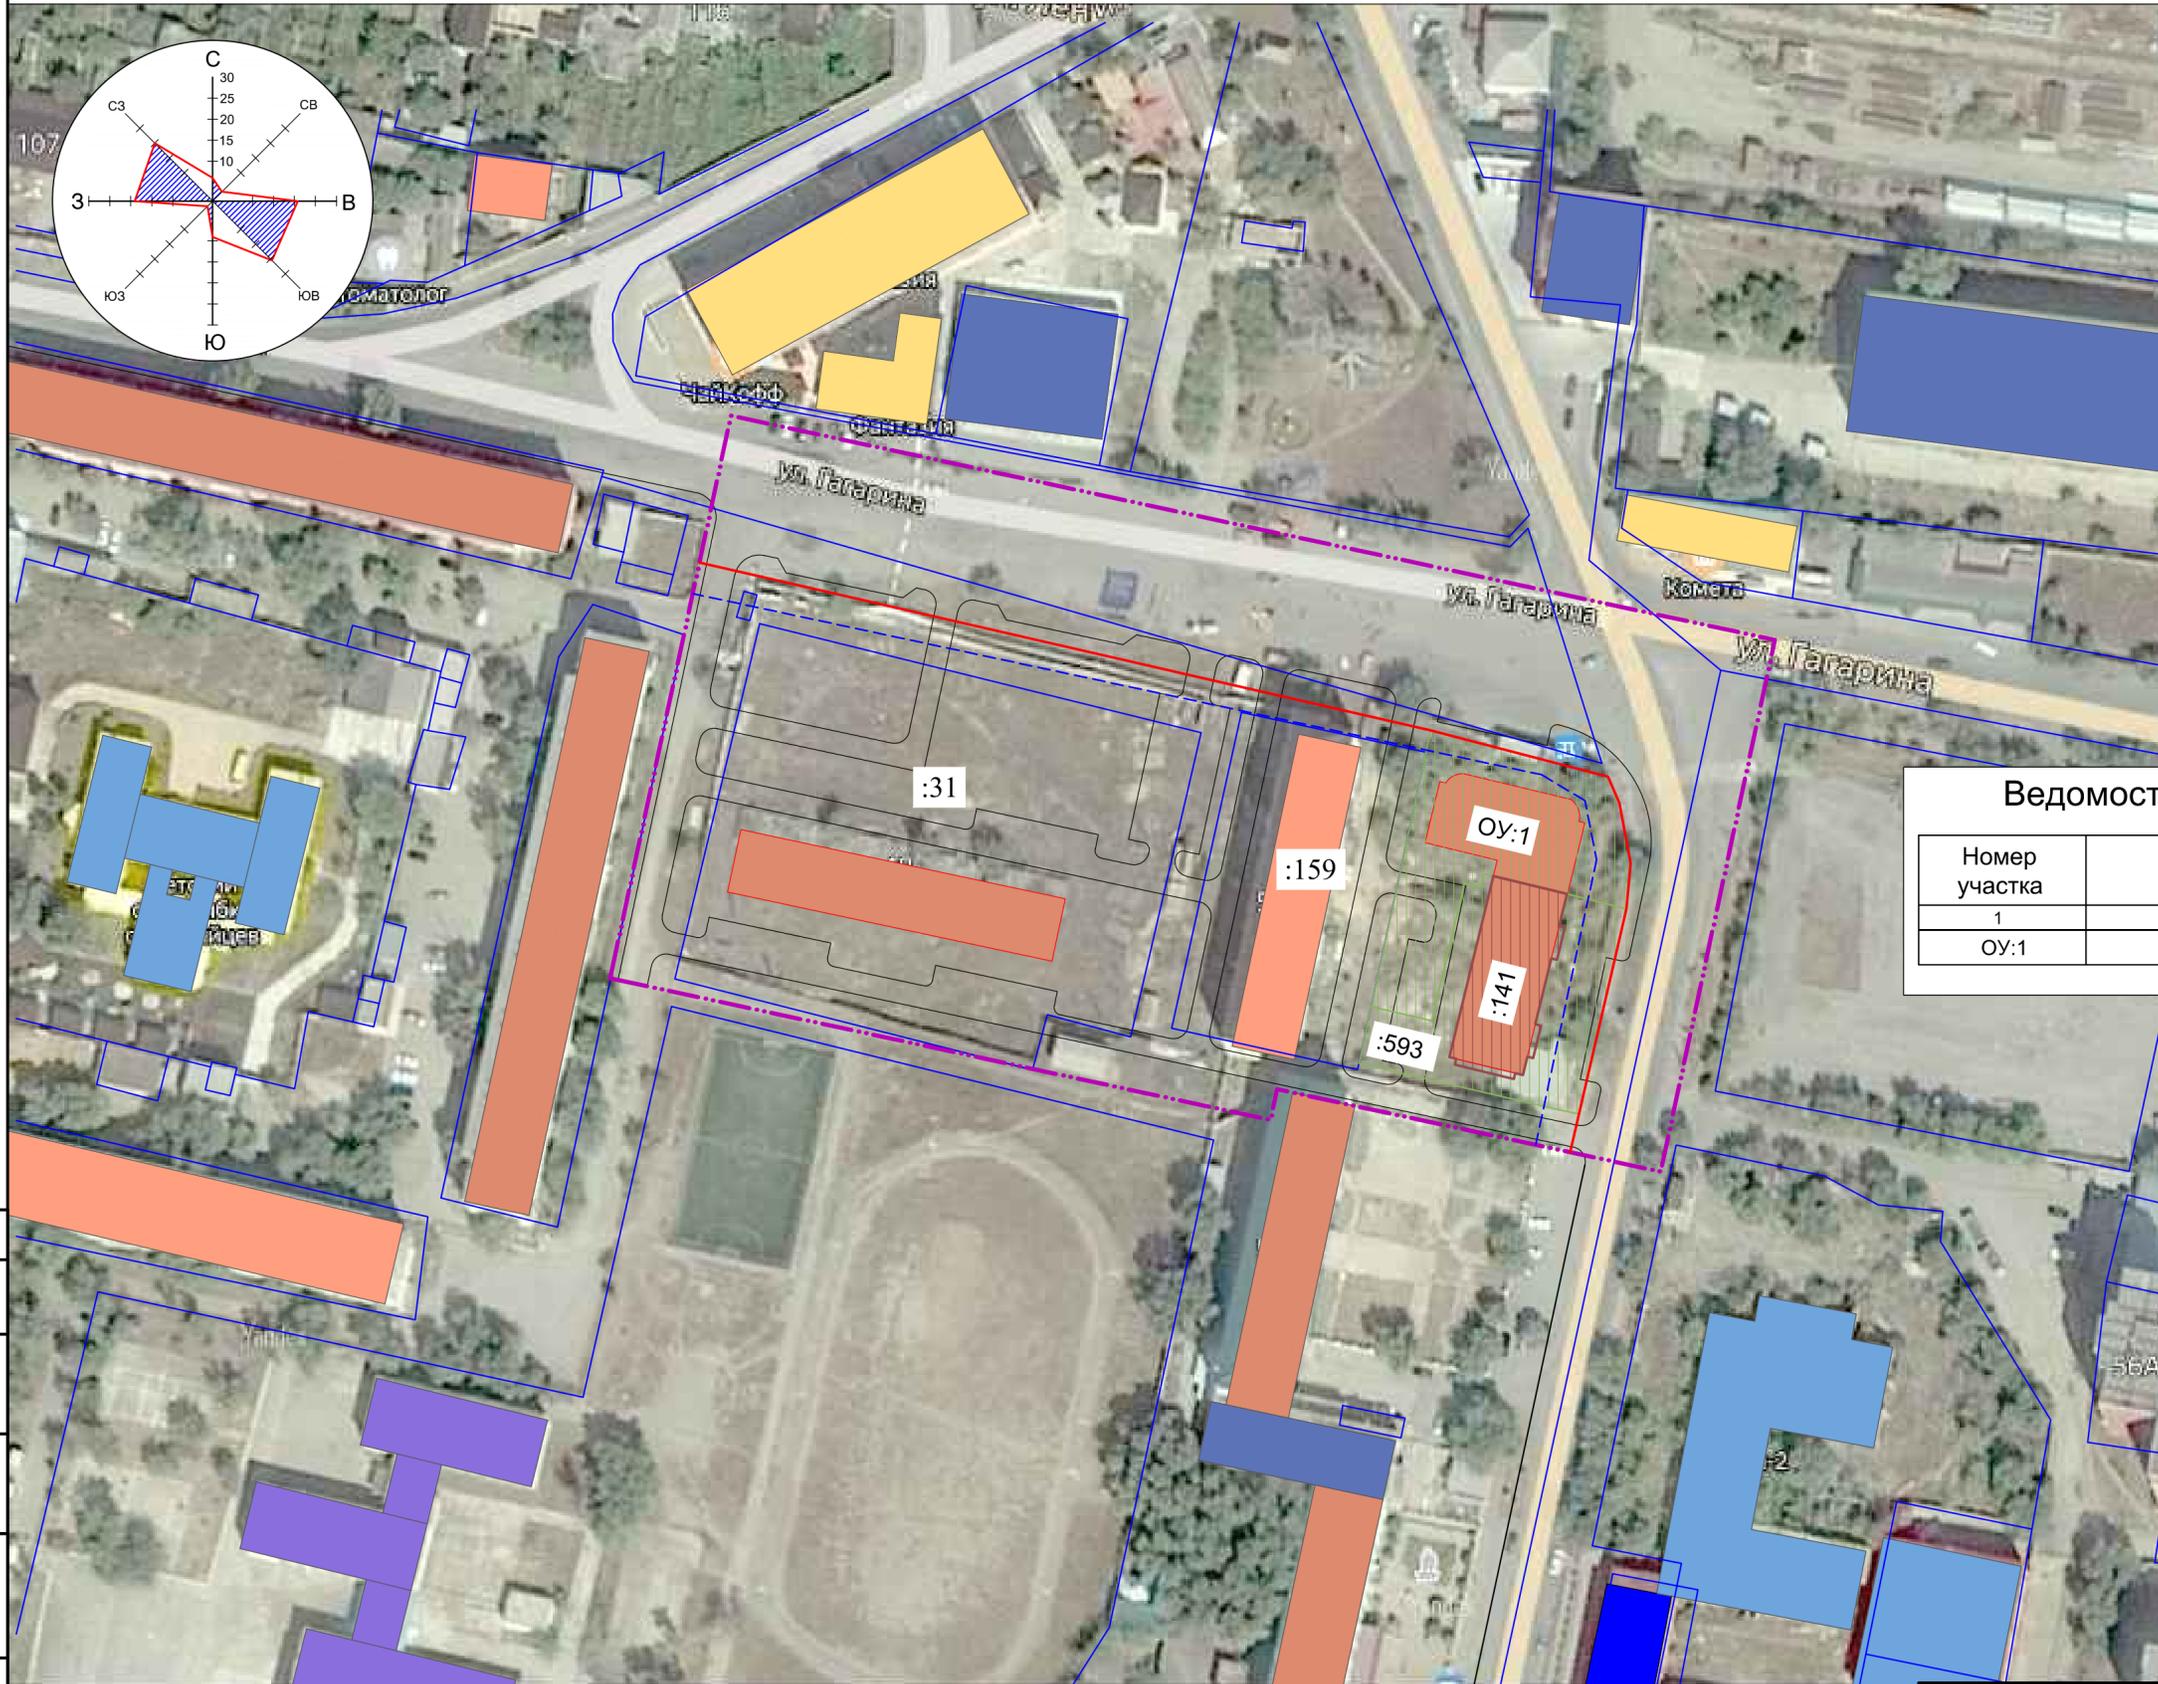

- Условные обозначения**
- граница планируемой территории
 - существующие границы земельных участков по ЕГРН
 - красная линия
 - линия регулирования застройки
 - существующие здания и сооружения
 - проектируемые здания и сооружения
 - территория многоквартирных жилых домов
 - территория соц.культурно-бытового обслуживания
 - территория торгово-развлекательного центра
 - территория дошкольного учреждения
 - территория общеобразовательной школы
 - территория общего пользования
 - территория комплектной трансформаторной подстанции (КТП)
 - территория центрального теплового пункта (ЦТП)
 - территория газораспределительного пункта (ГРП)

Ведомость образуемых земельных участков

Номер участка	Назначение	Площадь, м2
1	2	3
ОУ:1	Образуемый земельный участок	1486.0

Создано	
Взам. инв. №	
Подпись и дата	
Инв. № подл.	

						-ППТ
						Проект внесения изменений в проект планировки территории по ул. Гагарина в городе Кизилорт
Изм.	Кол. уч.	Лист	№ док.	Подп.	Дата	
ГИП		Магомедов А.				
Исполн.						
						Проект планировки территории
						Стадия
						Лист
						Листов
						ПП
						9
						Листов
						ООО "АРХПРОЕКТ"
						М 1:1000
						Формат А2